


План 10 - 15 этажей
 (отм. +27,000;
 +30,000; +33,000;
 +36,000; +39,000;
 +42,000)

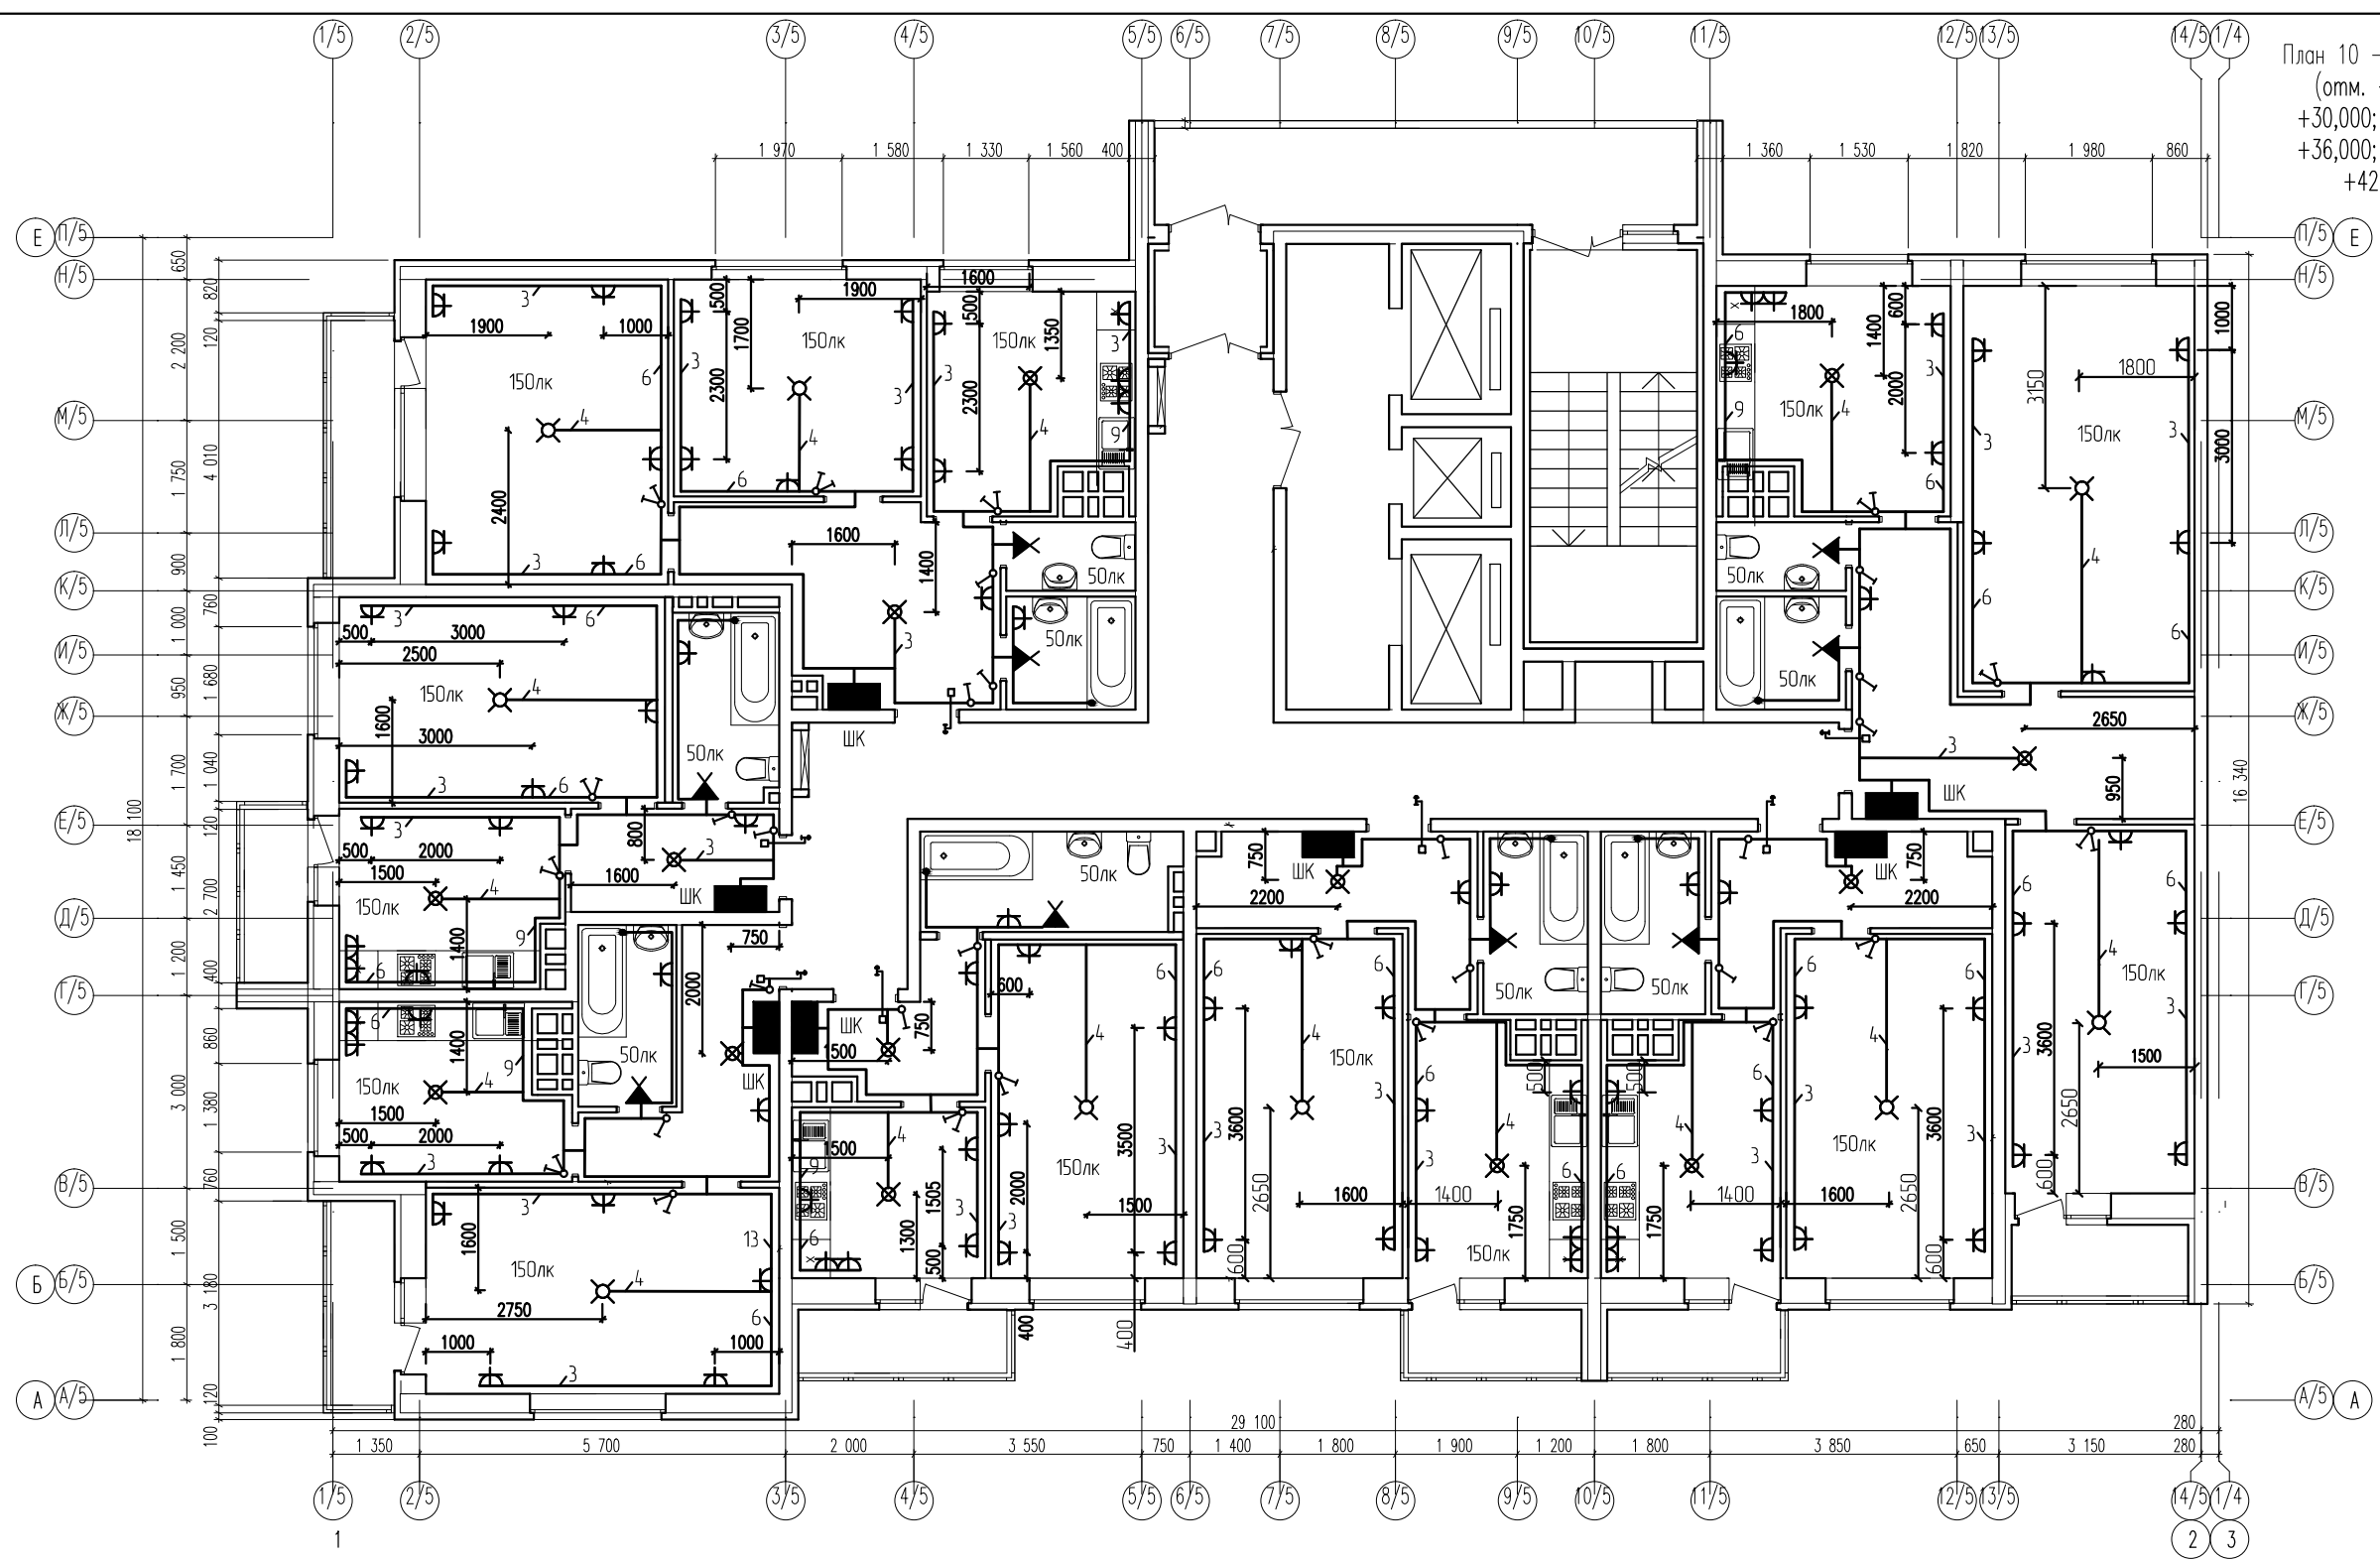

Согласовано

Инв. № подл.	Подп. и дата	Взам. инв. №

2/14Ж - 3 - 2 - ЭМ5							
«Жилые дома со встроенными нежилыми помещениями, подземным паркингом, трансформаторной подстанцией, расположенные по адресу: Самарская область, город Самара, Железнодорожный район, ул. Новожеляздовская» 2 этап строительства							
Изм.	Кол.чч	Лист	№ док.	Подп.	Дата		
Разраб.					Павлова	Тавы	12.14
Н.контр.					Садитова	12.14	
Секция 3.5					Стадия	Лист	Листов
					Р	17	
Поквартирная раскладка групповых сетей. План 10-15 этажа					ООО "ВолгаРегионПроект"		

Копировал

Формат А3