


План 3 - 9 этажей
 (отм. +6,000; +9,000;
 +12,000; +15,000;
 +18,000; +21,000;
 +24,000)

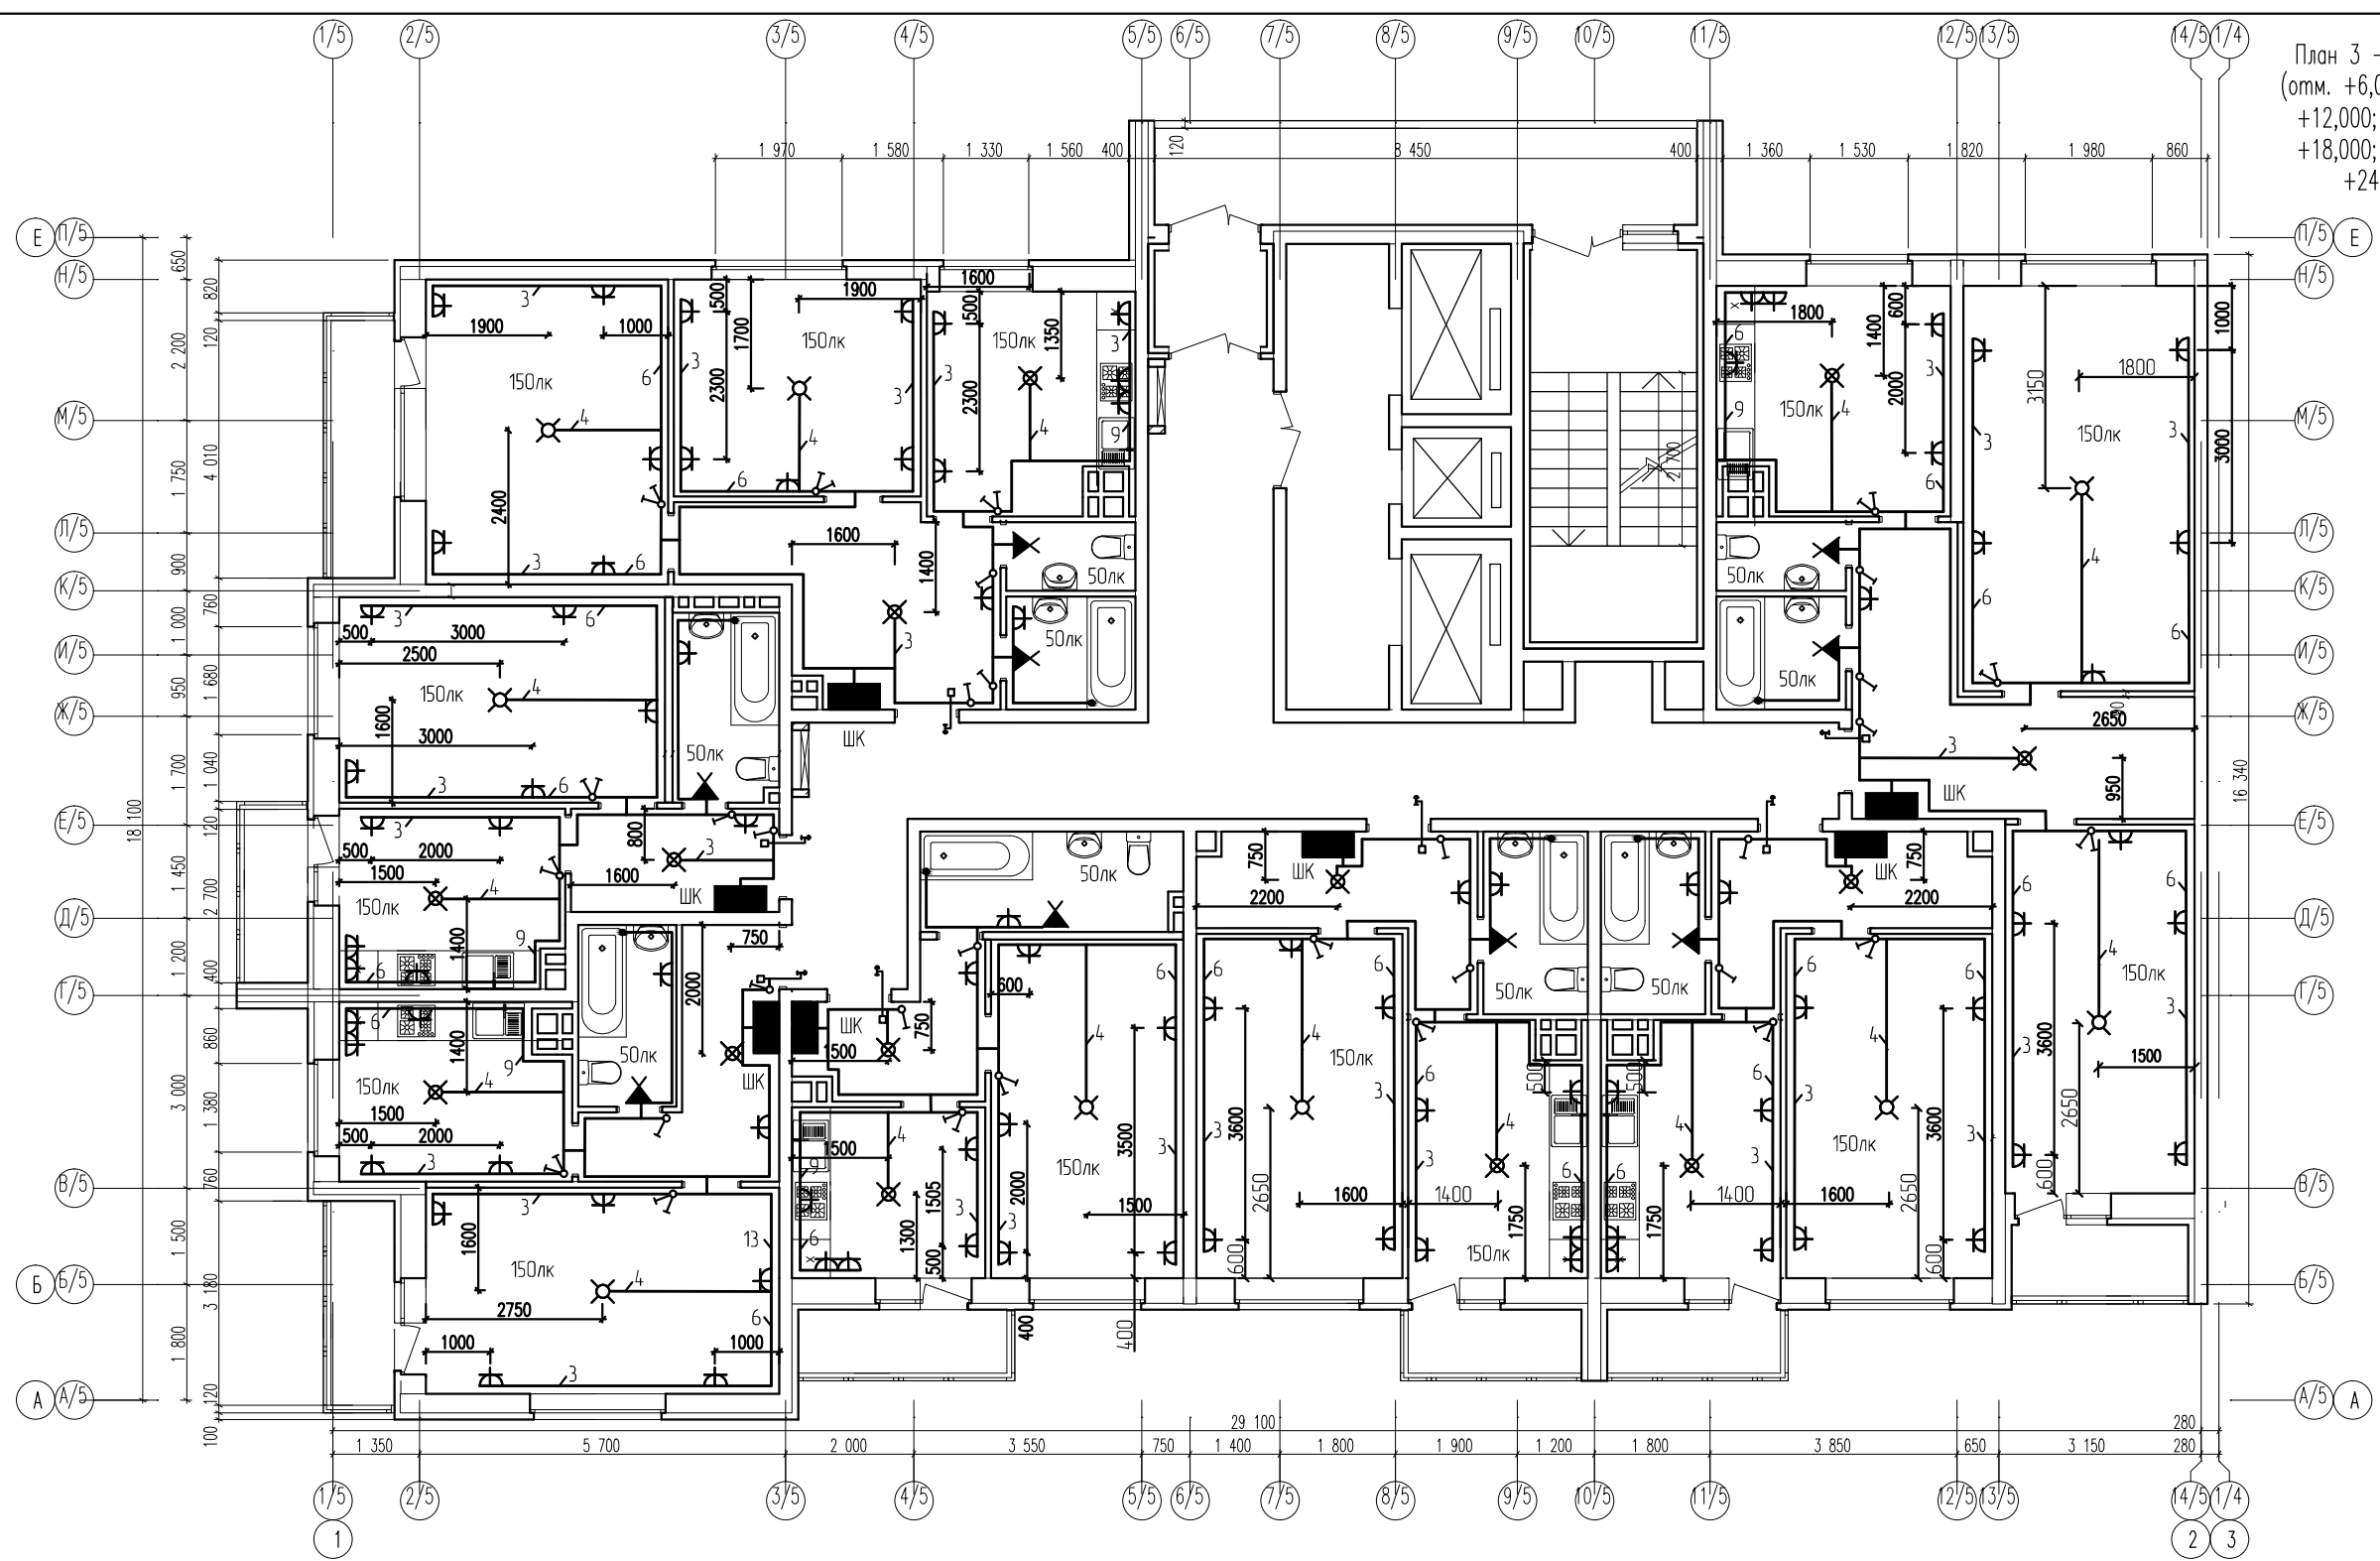

Согласовано			
Инв. № подл.			
Подп. и дата			
Взам. инв. №			

2/14Ж - 3 - 2 - ЭМ5					
«Жилые дома со встроенными нежилыми помещениями, подземным паркингом, трансформаторной подстанцией, расположенные по адресу: Самарская область, город Самара, Железнодорожный район, ул. Новожеляздовская» 2 этап строительства					
Изм.	Кол.чч	Лист	№ док.	Подп.	Дата
Разраб. Павлова					12.14
Н.контр. Садитова					12.14
Секция 3.5					Паквартирная раскладка групповых сетей. План 3-9 этажа
			Стадия	Лист	Листов
			Р	16	
ООО "ВолгаРегионПроект"					

Копировал

Формат А3