


План 17 - 23 этажей
 (отм. +48,000;
 +51,000; +54,000;
 +57,000; +60,000;
 +63,000; +66,000)

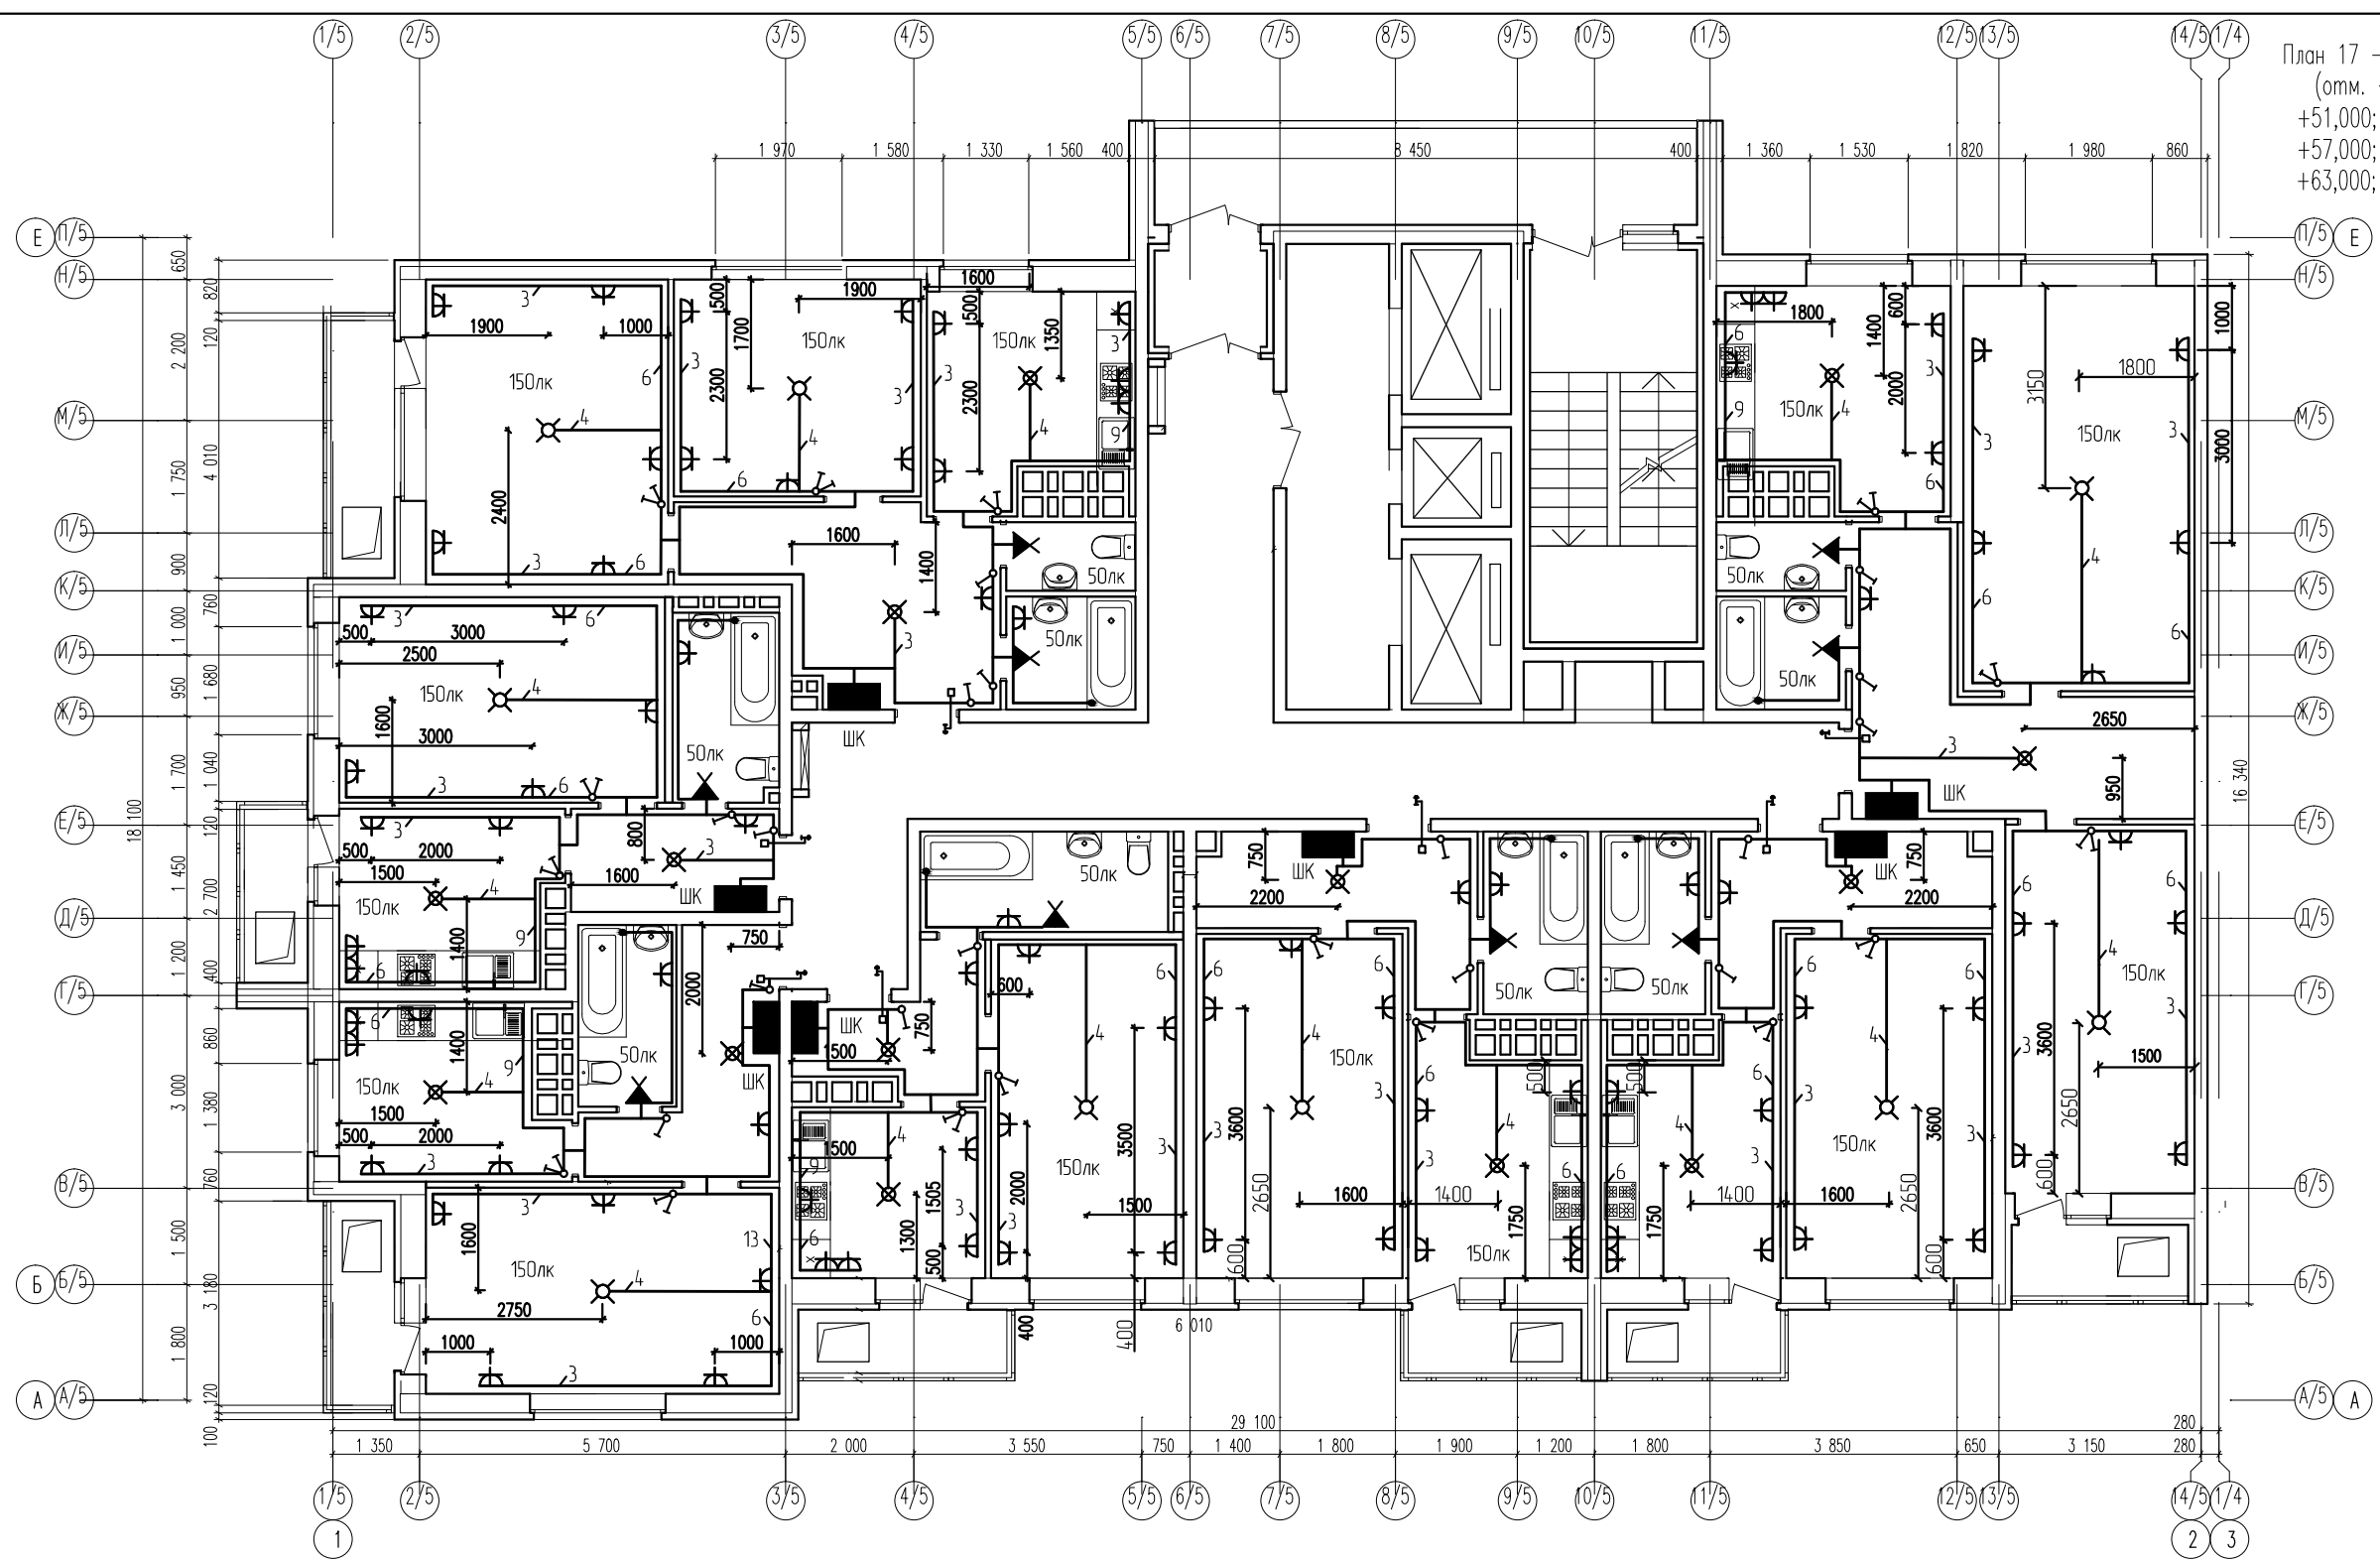

Согласовано

Инв. № подл.	Подп. и дата	Взам. инв. №

2/14Ж - 3 - 2 - ЭМ5							
«Жилые дома со встроенными нежилыми помещениями, подземным паркингом, трансформаторной подстанцией, расположенные по адресу: Самарская область, город Самара, Железнодорожный район, ул. Новожелябовская» 2 этап строительства							
Изм.	Кол.чч	Лист	№ док.	Подп.	Дата		
Разраб.					Павлова	Тавы	12.14
Н.контр.					Садитова	12.14	
Секция 3.5					Стадия	Лист	Листов
					Р	19	
Поквартирная раскладка групповых сетей. План 17-23 этажа					ООО "ВолгаРегионПроект"		

Копировал

Формат А3