План 2 этажа (отм. +3,000)

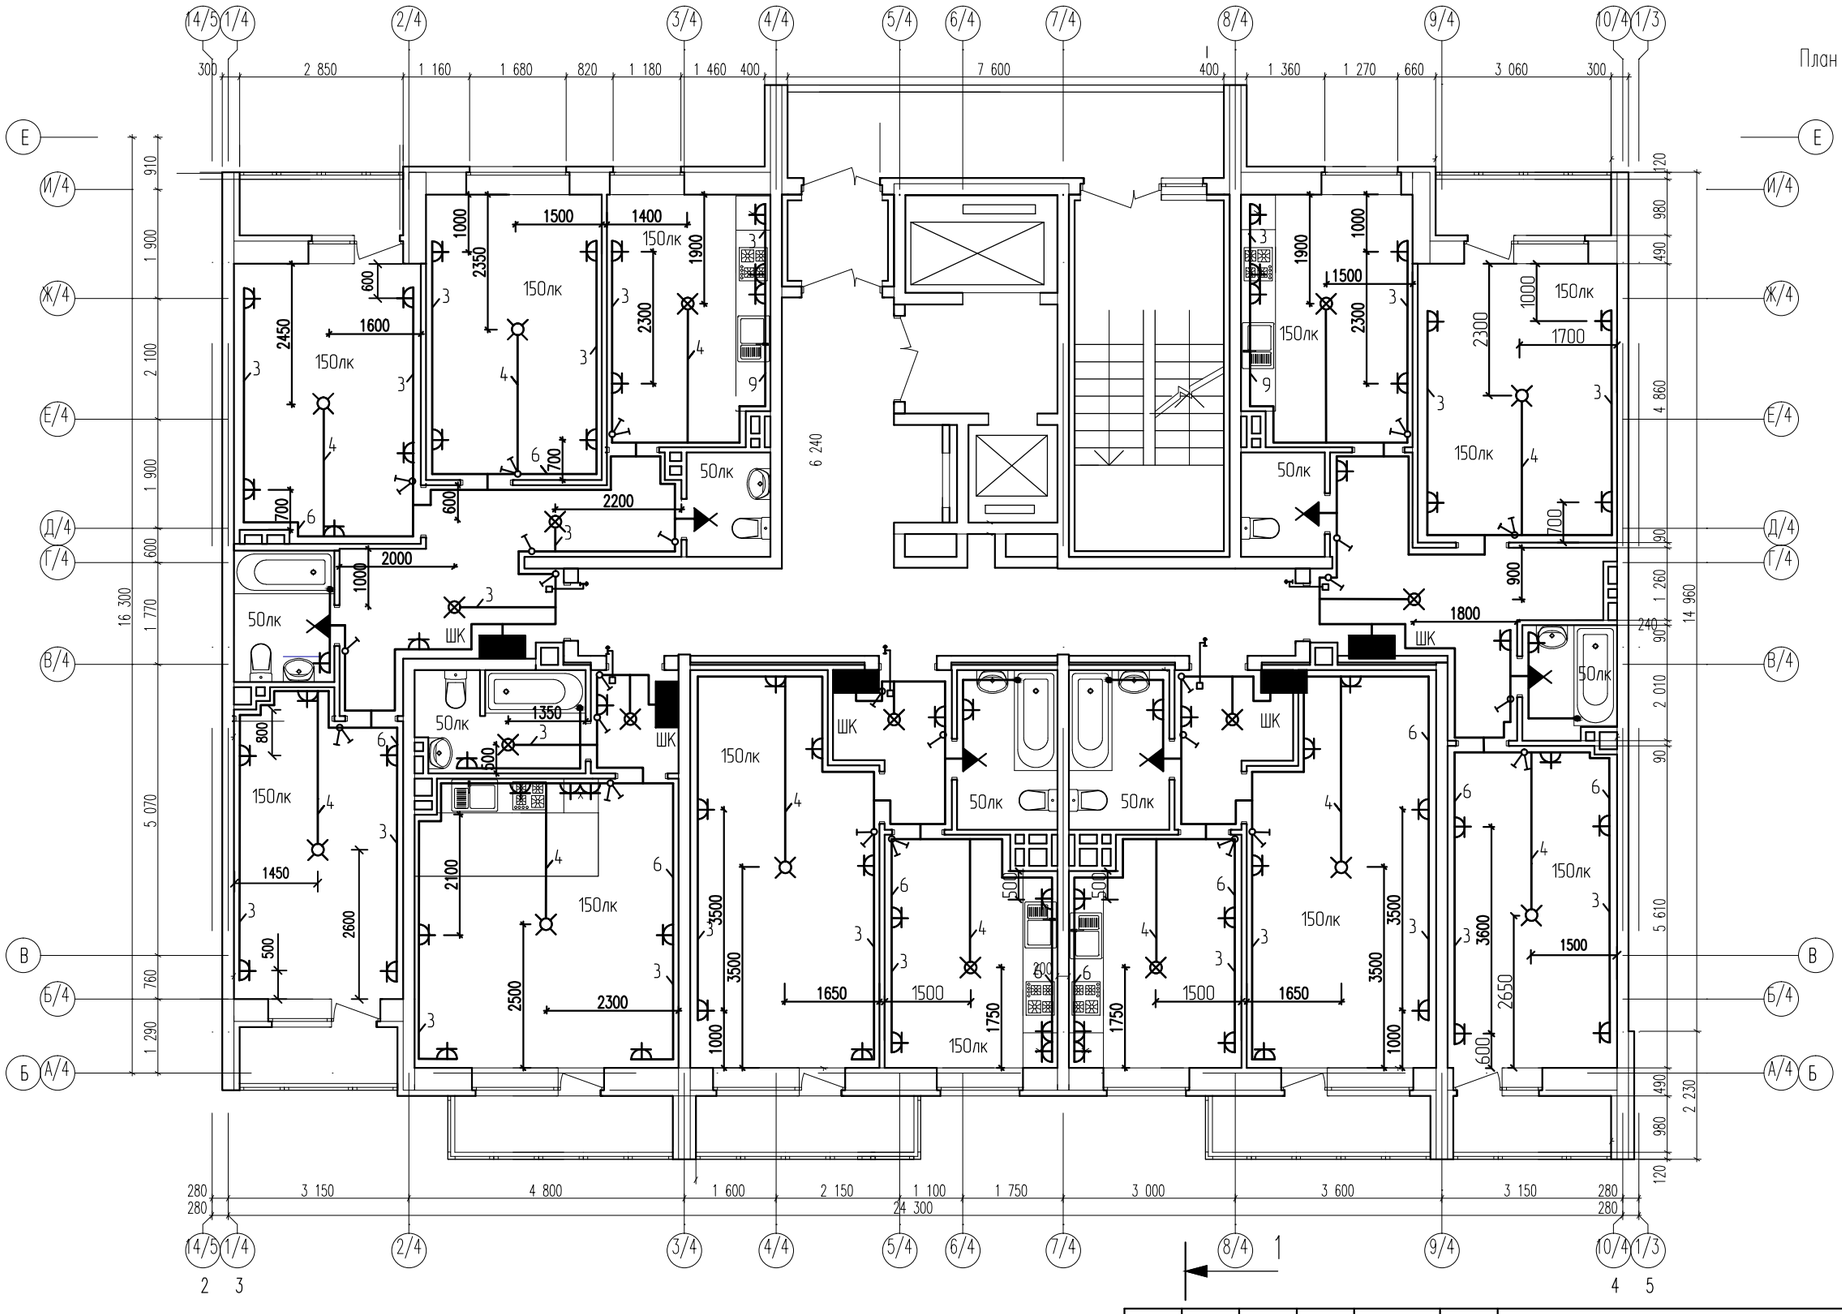

						2/14Ж - 3 - 2 - ЭМ4
						«Жилые дома со встроенными нежилыми помещениями, подземным паркингом, трансформаторной подстанцией, расположенные по адресу: Самарская область, город Самара, Железнодорожный район, ул. Новожелябовская». 2 этап строительства
Изм.	Кол.уч.	Лист	№док.	Подп.	Дата	
						Секция 3.4 — Стадия: Р; Лист: 17; Листов:
Разраб.		Павлова			12.14	Поквартирная раскладка групповых сетей. План 2 этажа
Н.контр.		Сабитова			12.14	ООО "ВолгаРегионПроект"

Согласовано

Взам. инв. №

Подп. и дата

Инв. № подл.

Копировал

Формат А3