


План 13 этажа (отм. +36,000)

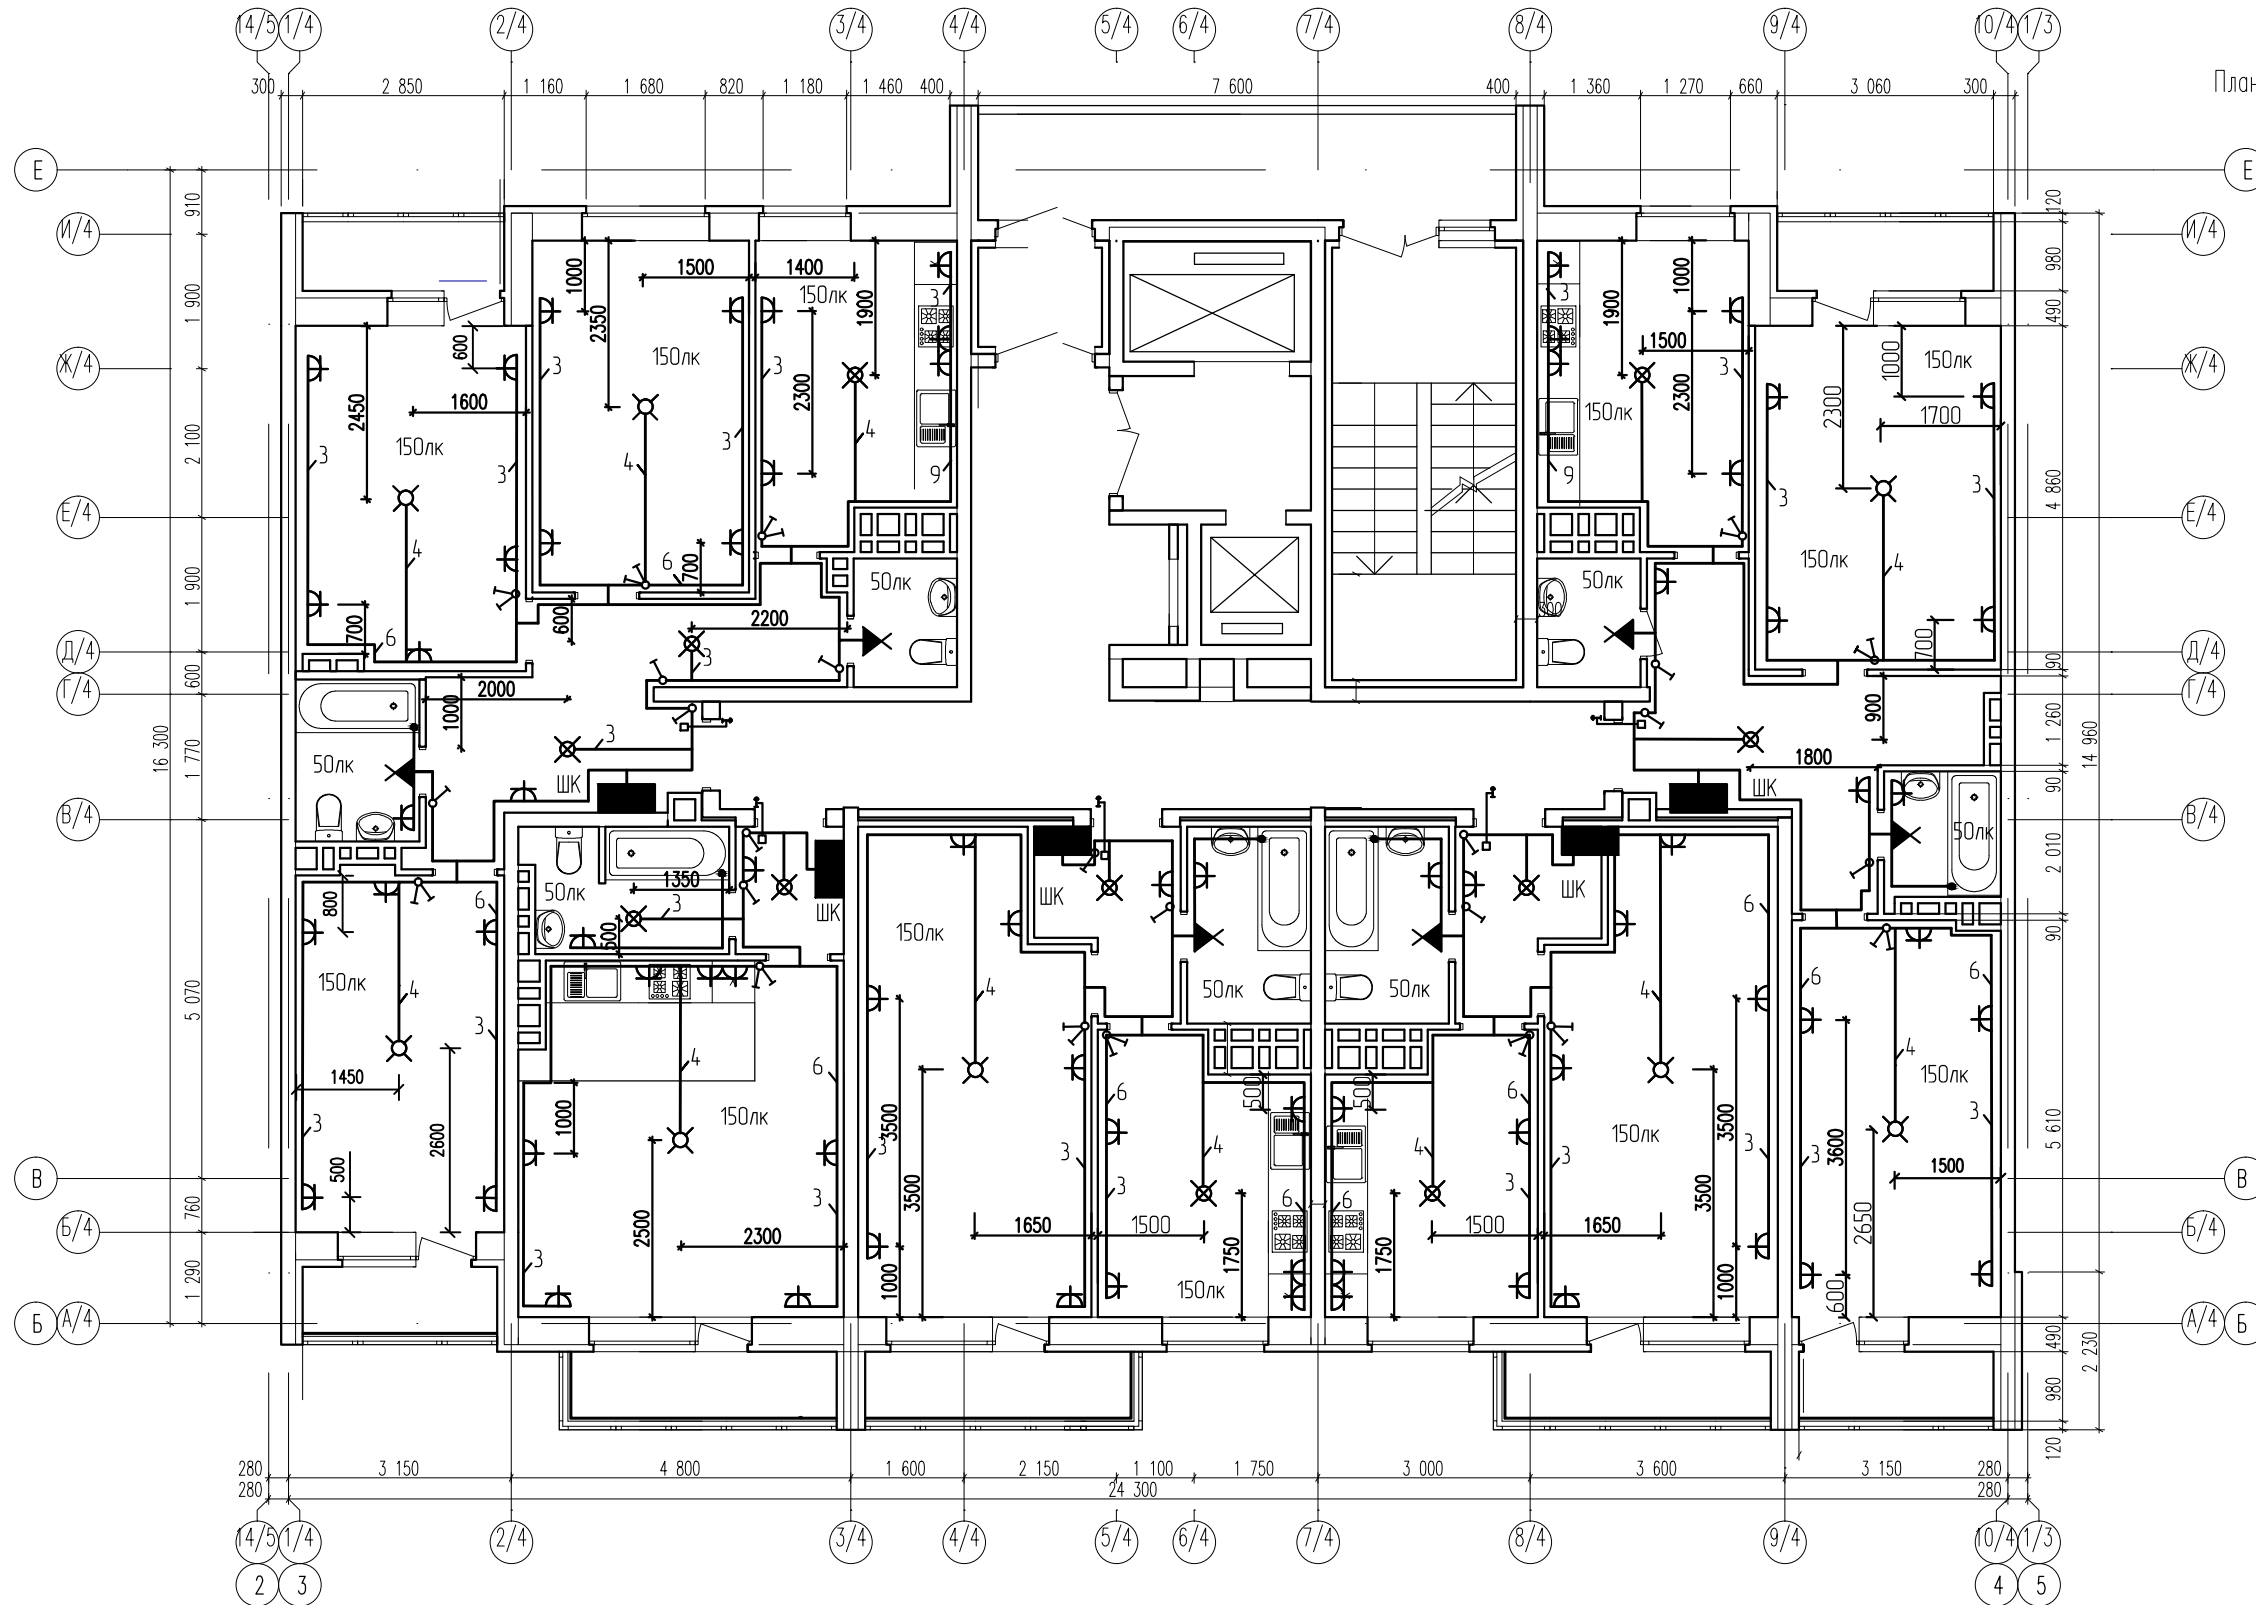

Согласовано

Инв. № подл.	Пор. и дата	Взам. инв. №

2/14Ж - 3 - 2 - ЭМ4					
«Жилые дома со встроенными нежилыми помещениями, подземным паркингом, трансформаторной подстанцией, расположенные по адресу: Самарская область, город Самара, Железнодорожный район, ул. Новожелаябовская». 2 этап строительства					
Изм.	Кол.уч.	Лист/№ док.	Подп.	Дата	
Разраб.	Павлова	Павл	12.14	Поквартирная раскладка групповых сетей. План 13 этажа	
Н.контр.	Садитова	Сад	12.14		
Секция 3.4			Стация	Лист	Листов
			Р	20	
ООО "ВолгаРегионПроект"					

Копировал

Формат А3