


План 24 этажа
(отм. +69,000)

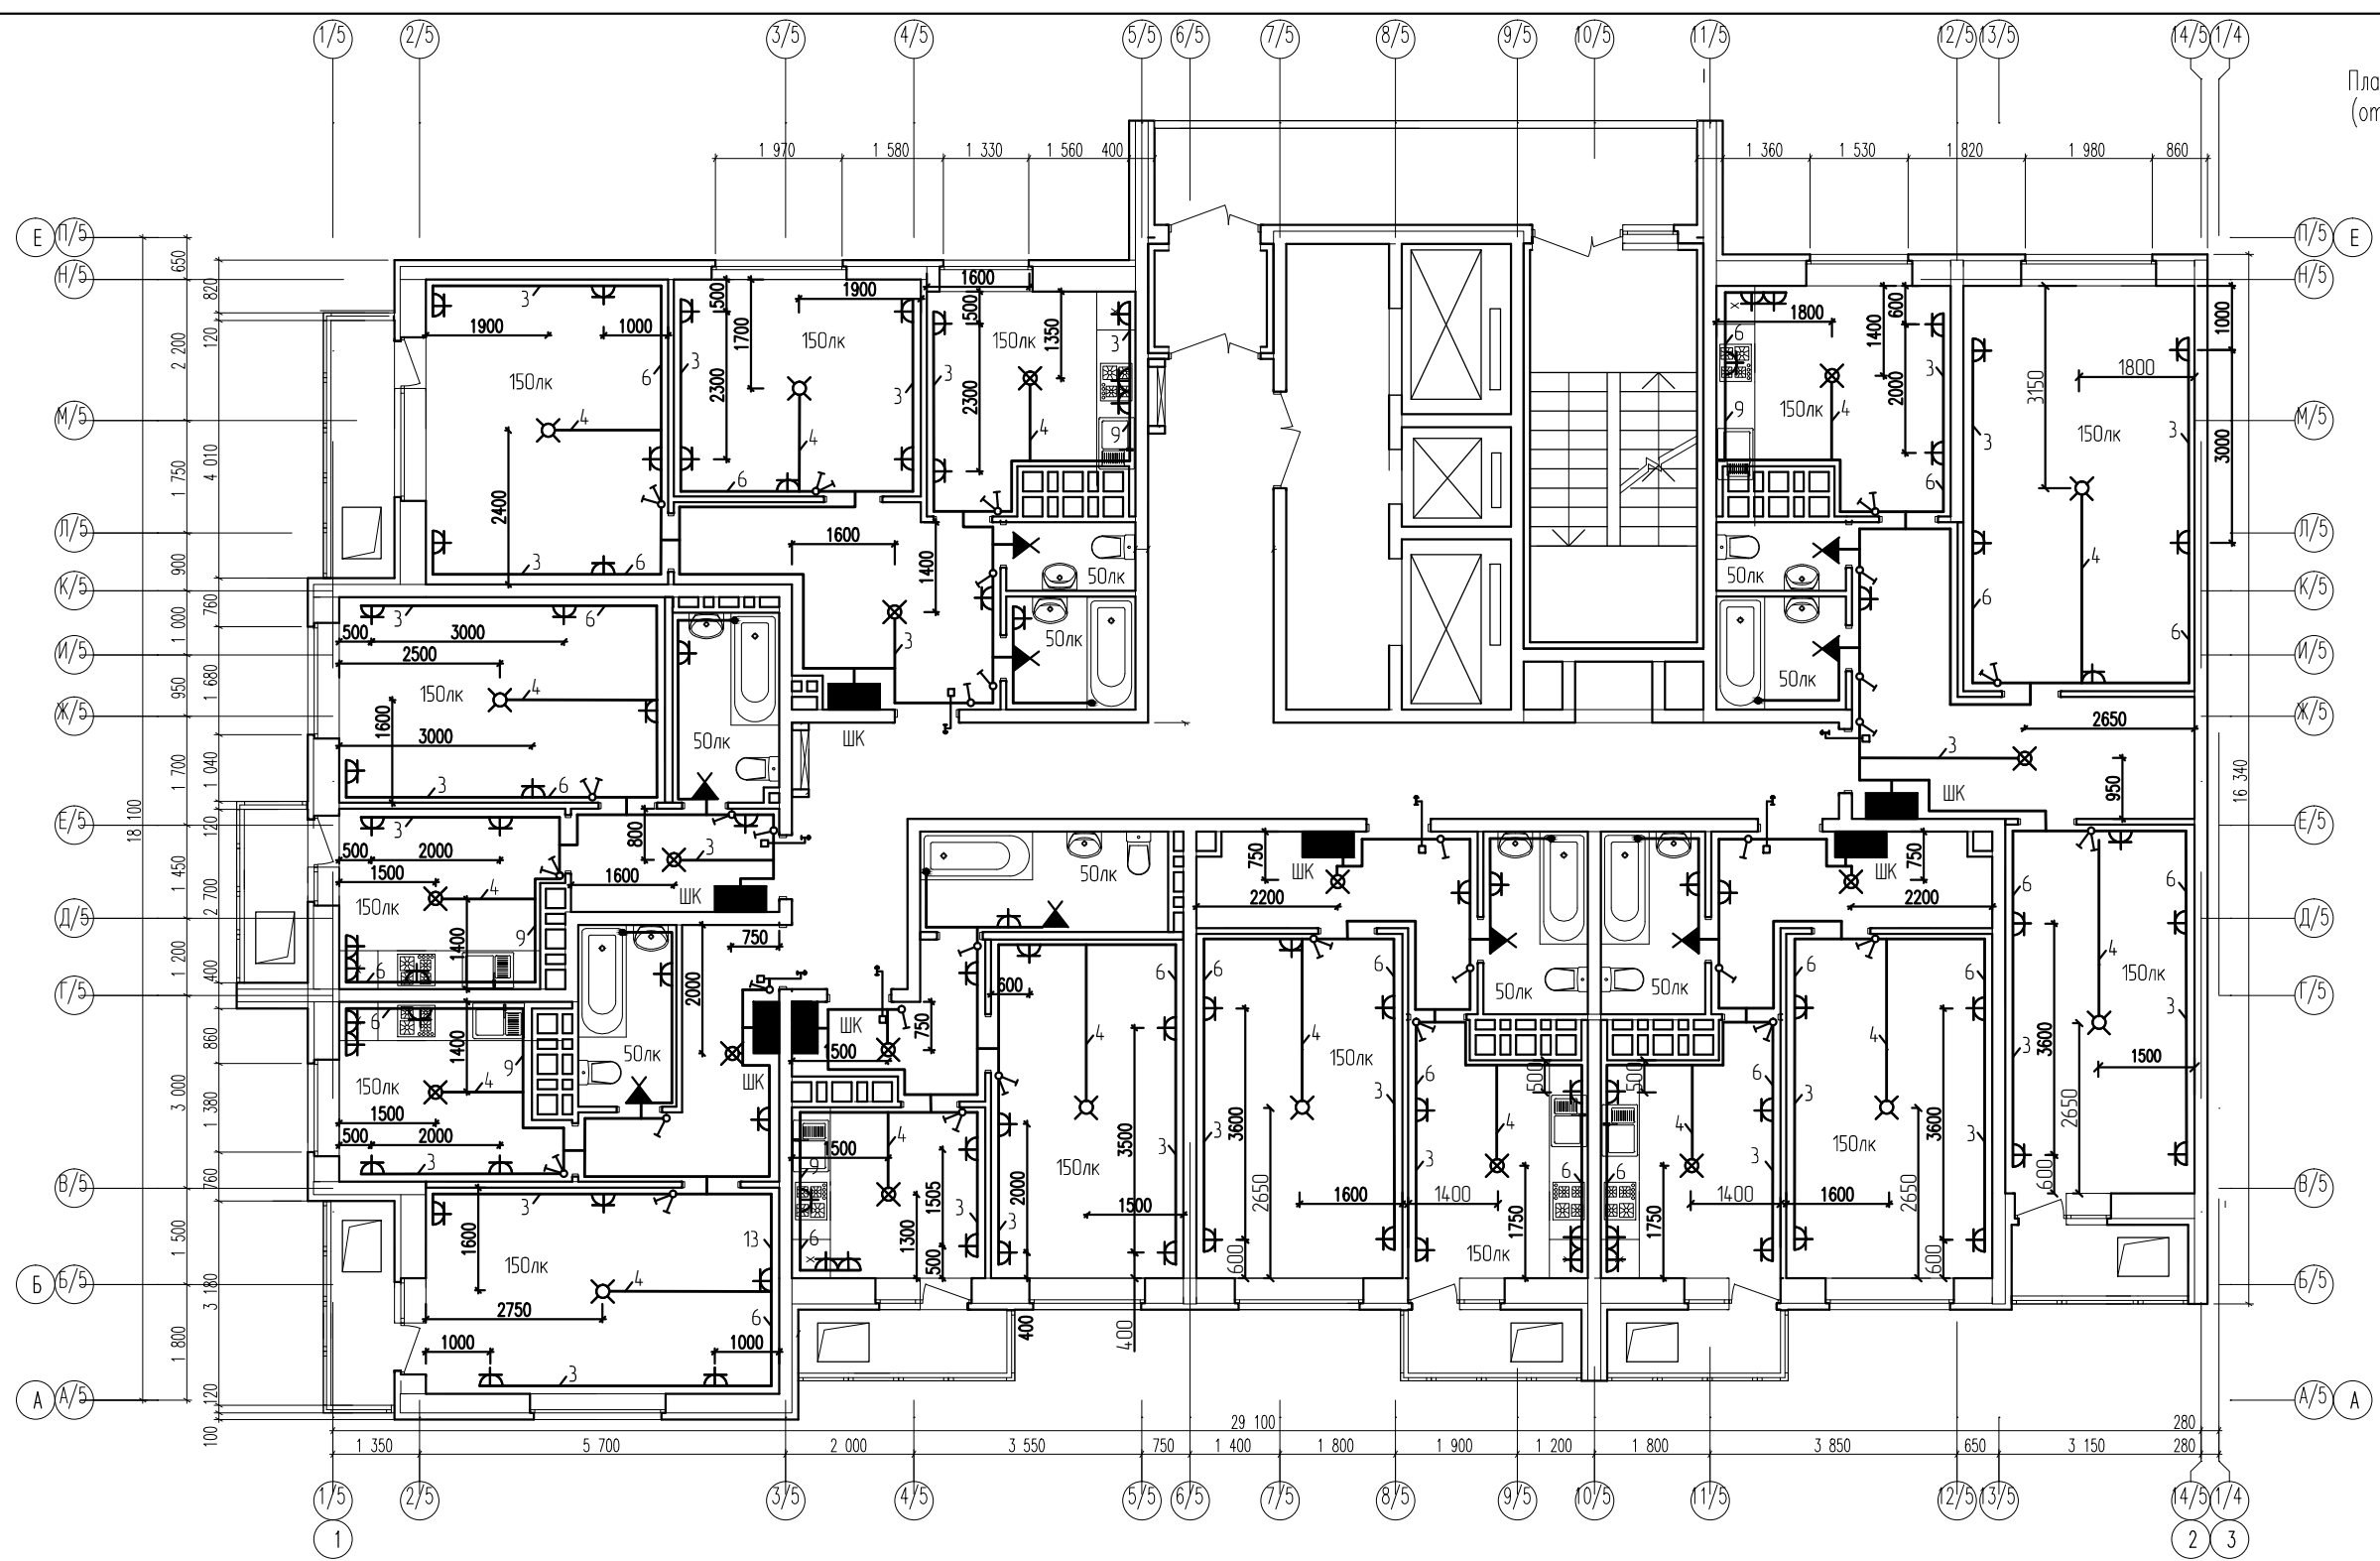

Согласовано

Инв. № подл.	Подп. и дата	Взам. инв. №

2/14Ж - 3 - 2 - ЭМ5					
«Жилые дома со встроенными нежилыми помещениями, подземным паркингом, трансформаторной подстанцией, расположенные по адресу: Самарская область, город Самара, Железнодорожный район, ул. Новожелябовская» 2 этап строительства					
Изм.	Кол.чч	Лист/№ док.	Подп.	Дата	Стация
					Р
Разраб.	Павлова	Лави	12.14		Лист
Н.контр.	Садитова		12.14		Листов
Секция 3.5					20
Поквартирная раскладка групповых сетей. План 24 этажа					000 "ВолгаРегионПроект"

Копировал

Формат А3