


План 14-16 этажей
(отм. +39,000; +42,000; +45,000)

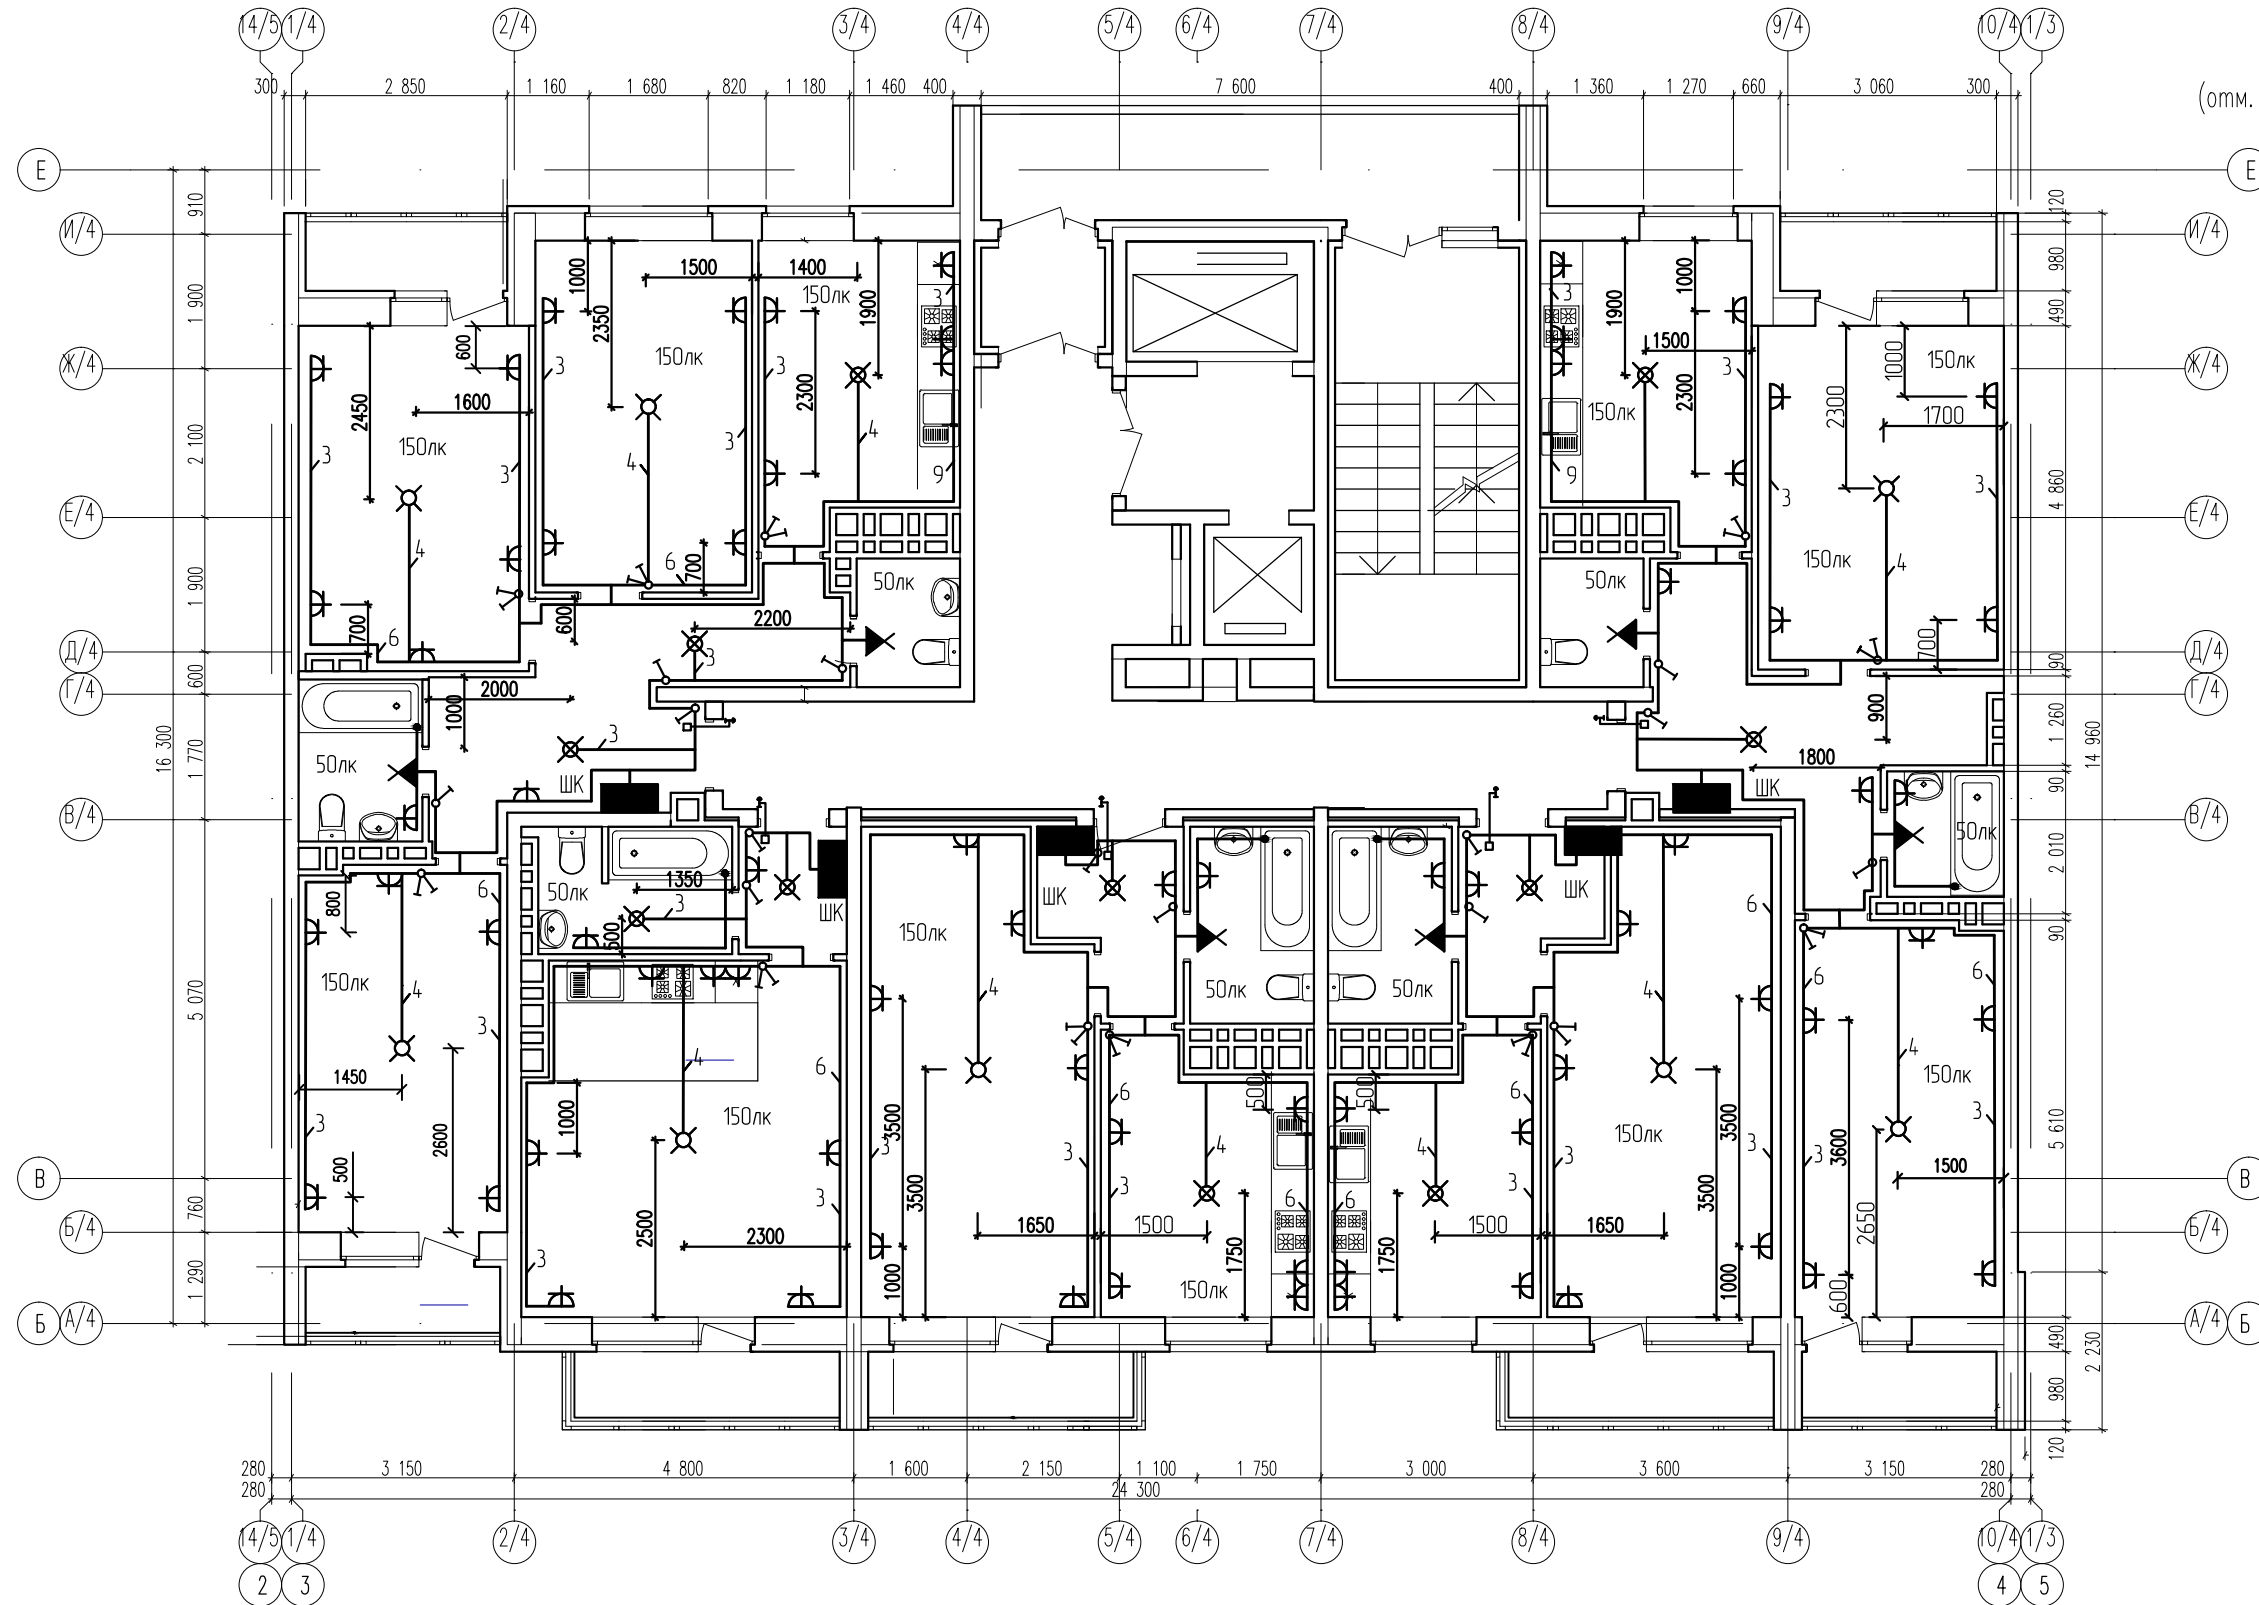

Согласовано

Взам. инв. №

Попр. и дата

Инв. № подл.

					2/14Ж - 3 - 2 - ЭМ4			
					«Жилые дома со встроенными нежилыми помещениями, подземным паркингом, трансформаторной подстанцией, расположенные по адресу: Самарская область, город Самара, Железнодорожный район, ул. Новожелаябовская». 2 этап строительства			
Изм.	Кол.уч.	Лист/№ док.	Подп.	Дата	Секция 3.4	Стация	Лист	Листов
						Р	21	
Разраб.	Павлова	<i>Павлова</i>	12.14		Поквартирная раскладка групповых сетей. План 14-16 этажа	ООО "ВолгаРегионПроект"		
Н.контр.	Садитова	<i>Садитова</i>	12.14					

Копировал

Формат А3