


План 16 этажа
(отм. +45,000)

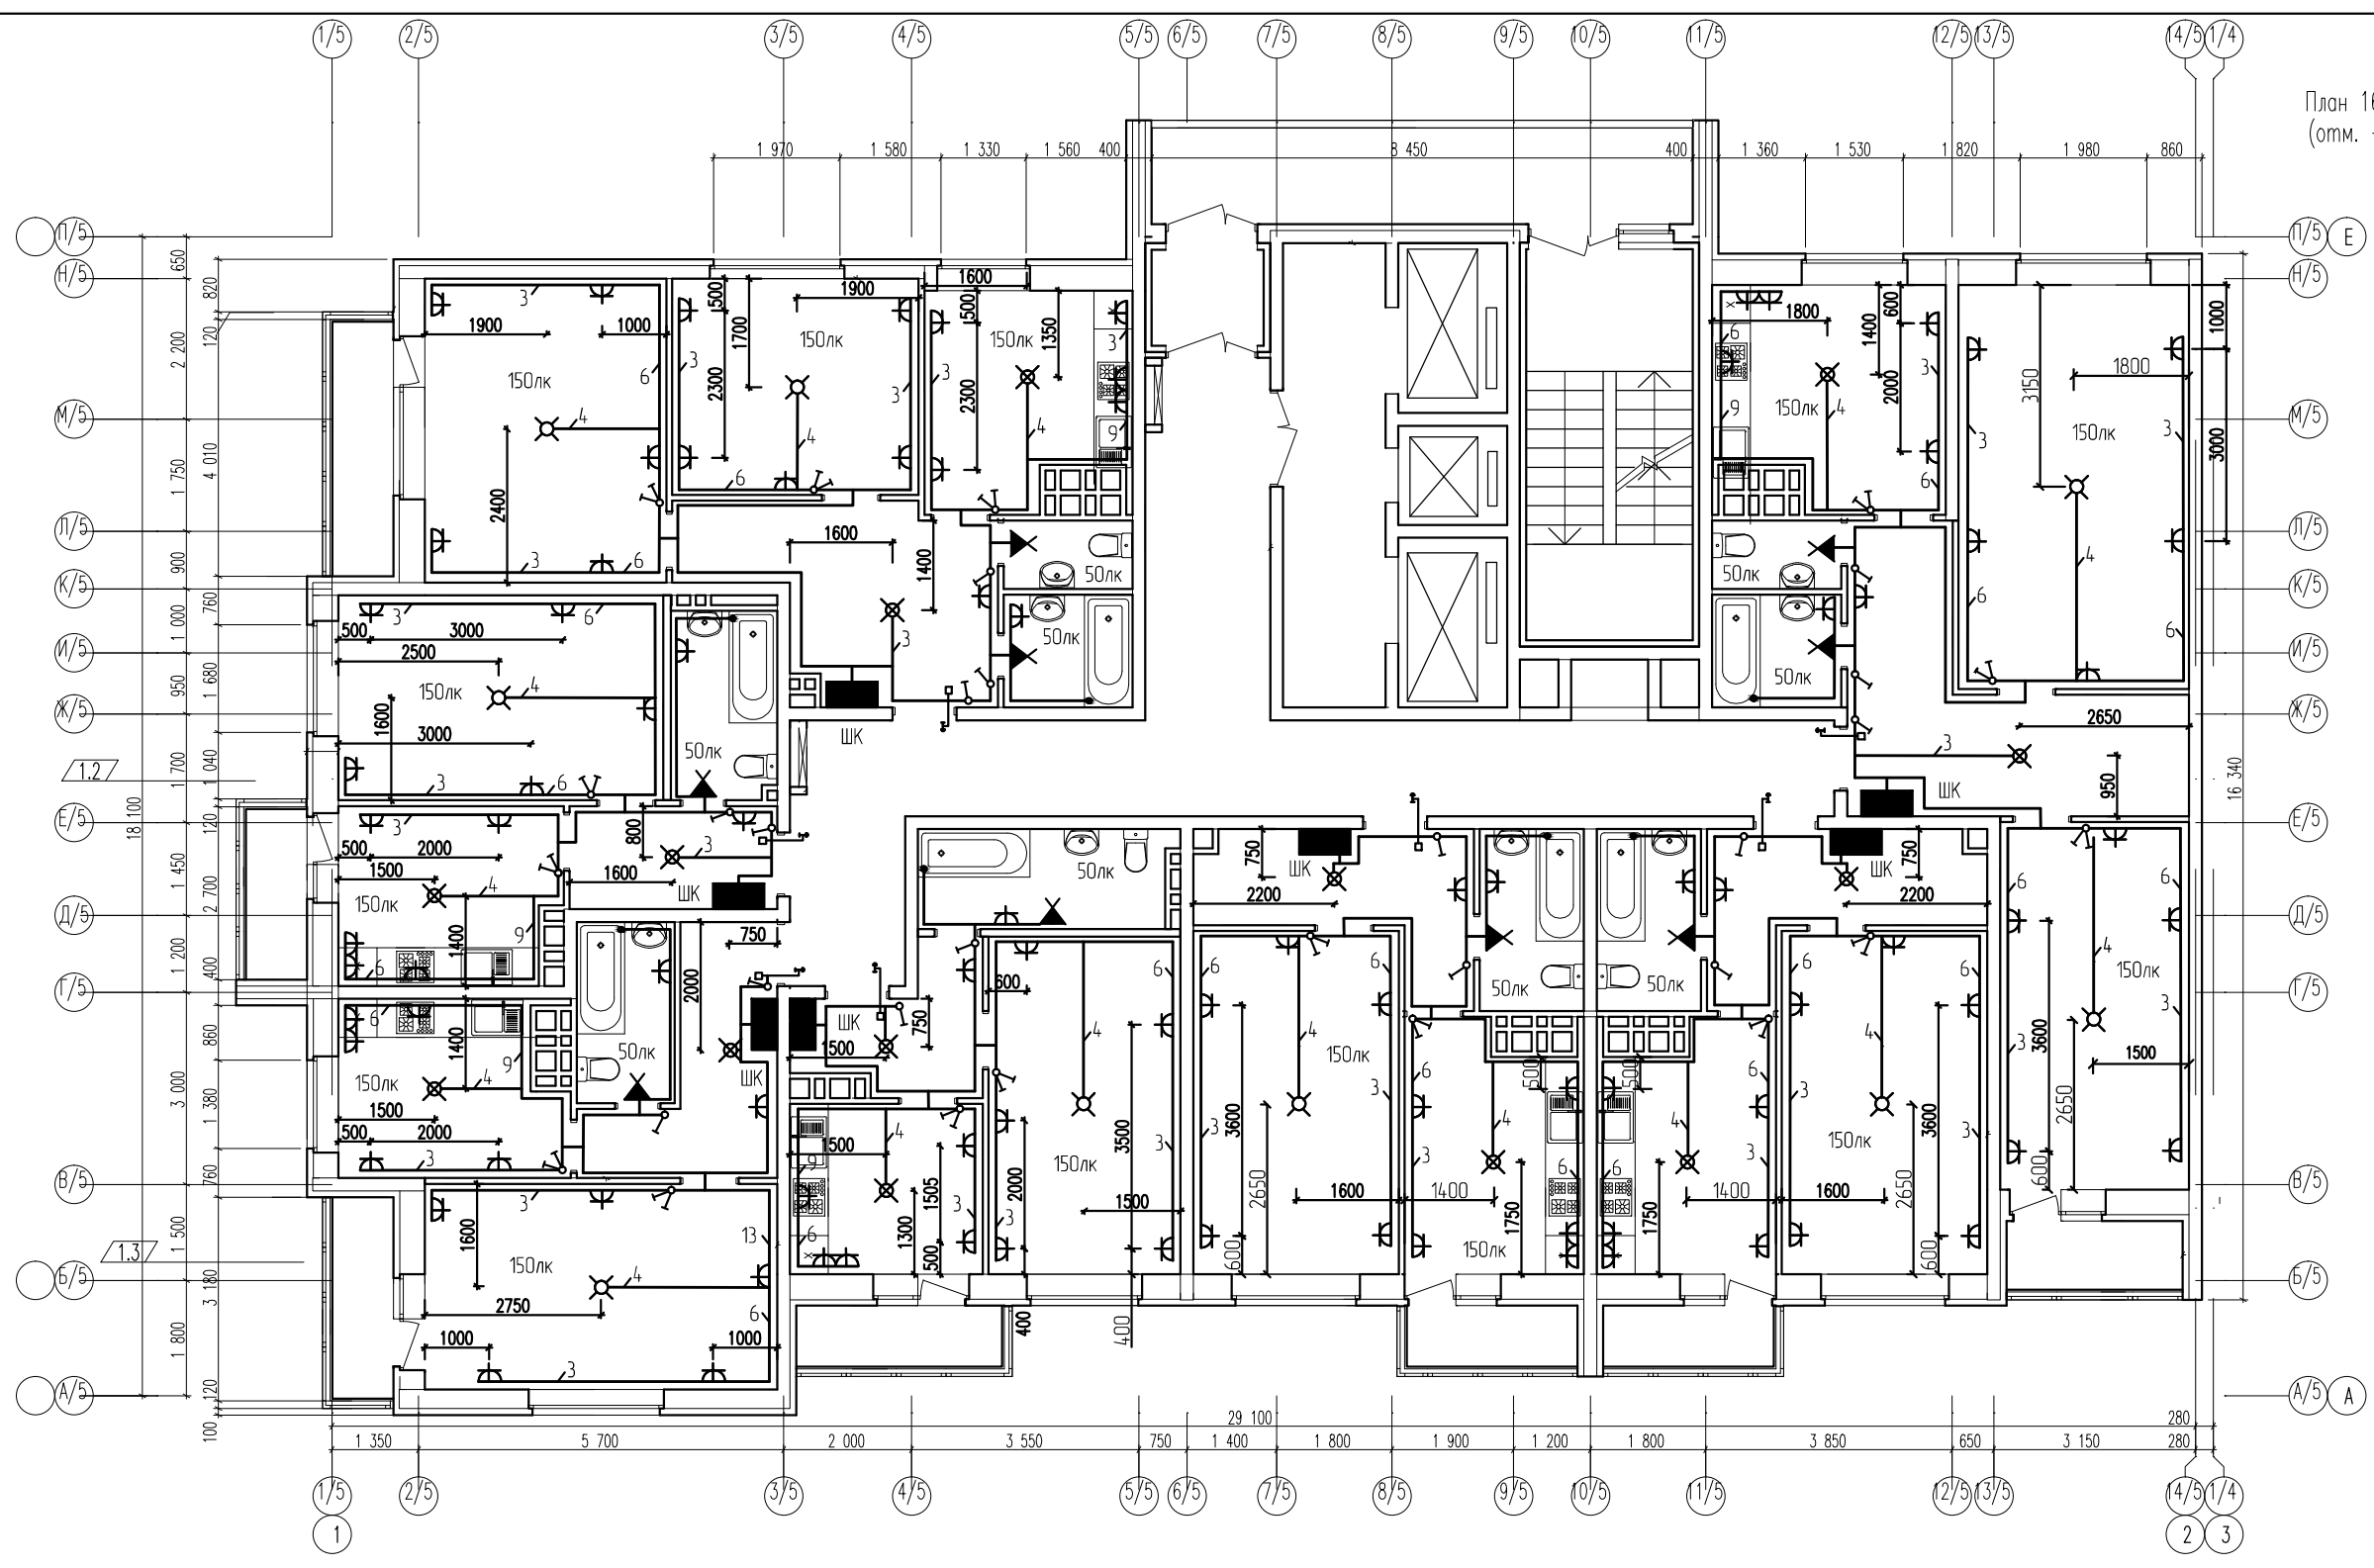

Согласовано

Инв. № подл. Подп. и дата. Взам. инв. №

2/14Ж - 3 - 2 - ЭМ5					
«Жилые дома со встроенными нежилыми помещениями, подземным паркингом, трансформаторной подстанцией, расположенные по адресу: Самарская область, город Самара, Железнодорожный район, ул. Новожелябовская» 2 этап строительства					
Изм.	Кол.чч	Лист	№ док.	Подп.	Дата
Разраб. Павлова					12.14
Н.контр. Садитова					12.14
Секция 3.5					Стация
Поквартирная раскладка групповых сетей. План 16 этажа					Лист 18
					Листов
					000 "ВолгаРегионПроект"

Копировал

Формат А3