


План 1 этажа

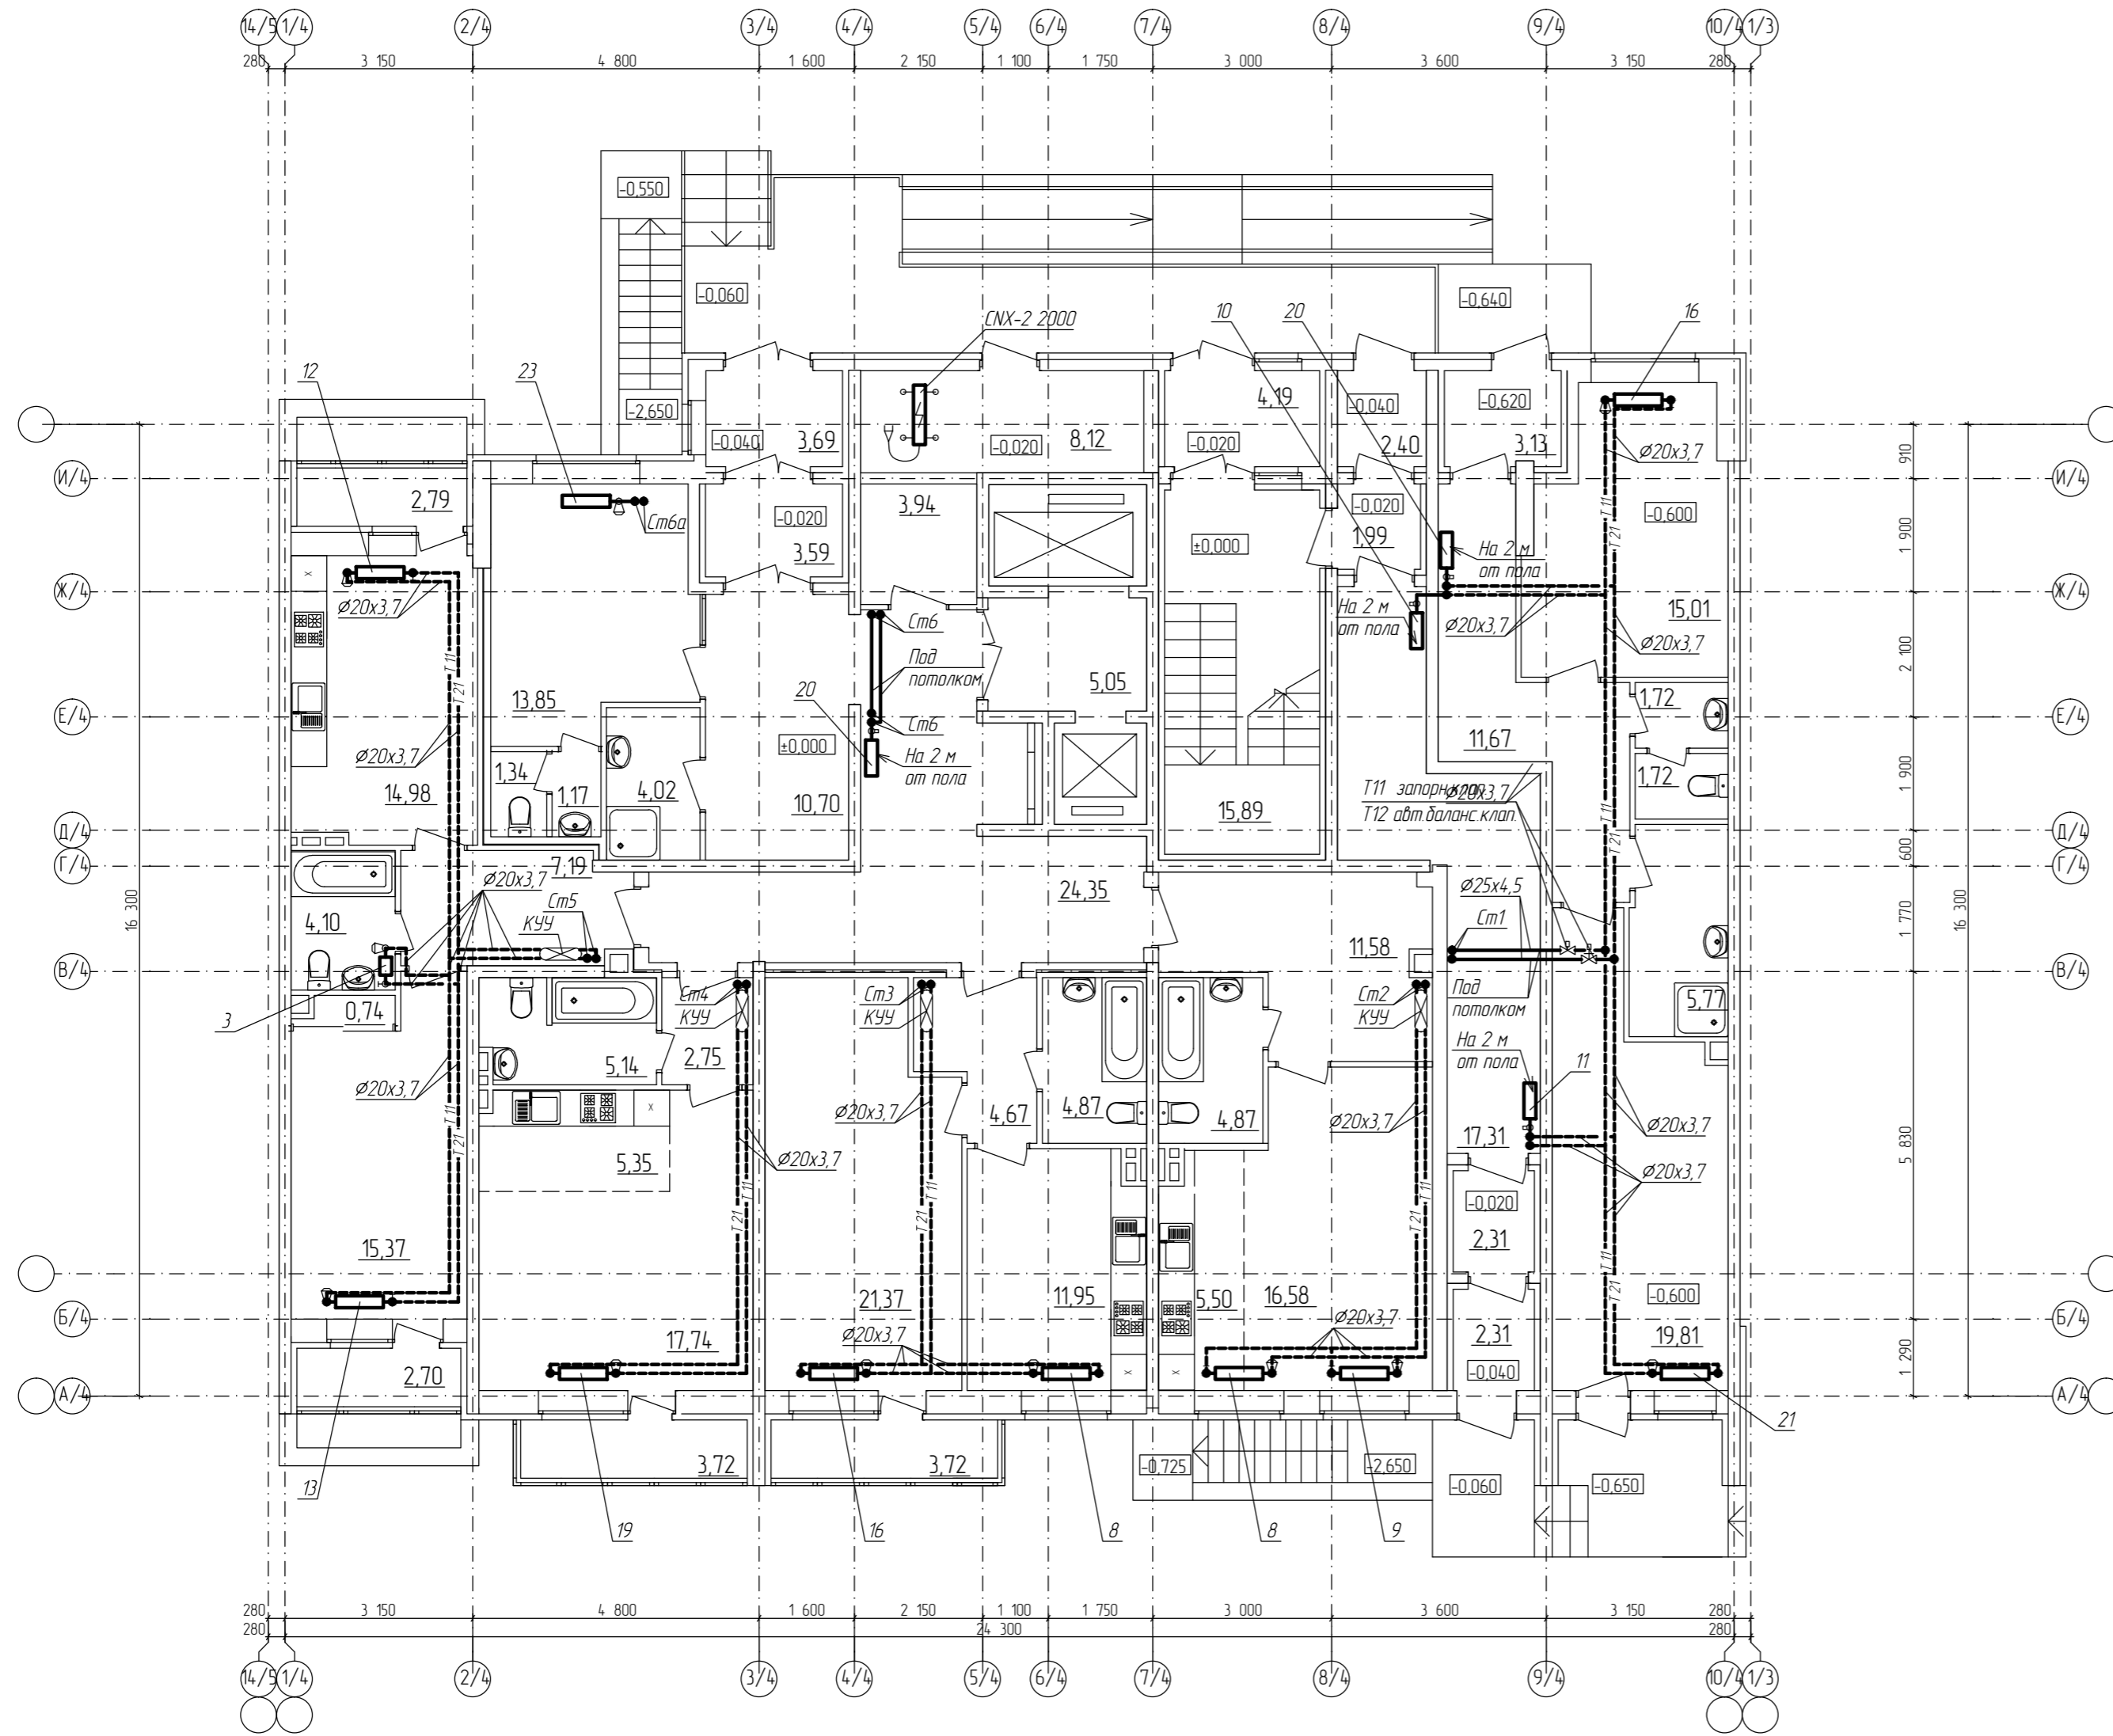

Условные обозначения:
 КУУ - квартирный узел управления
 Т10-Т20 - внутреннее теплоснабжение 80-60°С
 Т11-Т21 - отопление, жилая часть 80-60°С
 Т12-Т22 - отопление, нежилая часть 80-60°С

Составлена	
Проверено	
Изд. № подл.	
Подпись и дата	
Взам. инв. №	

						2/14Ж-3-2-0В.4		
						«Жилые дома со встроенными нежилыми помещениями, подземным паркингом, трансформаторной подстанцией, расположенные по адресу: Самарская область, город Самара, Железнодорожный район, ул. Новожезловская» 2 этап строительства. «Жилый дом №3 секции 3.4, 3.5»		
Изм.	Колуч.	Лист	Изд.	Подпись	Дата	Секция 3.4	Лист	Листов
							Р	2
Разраб.	Крибчилов					План 1 этажа	ООО "ВолгаРегионПроект"	
Проверил	Надинов							
Н. контр.	Сабитова							