
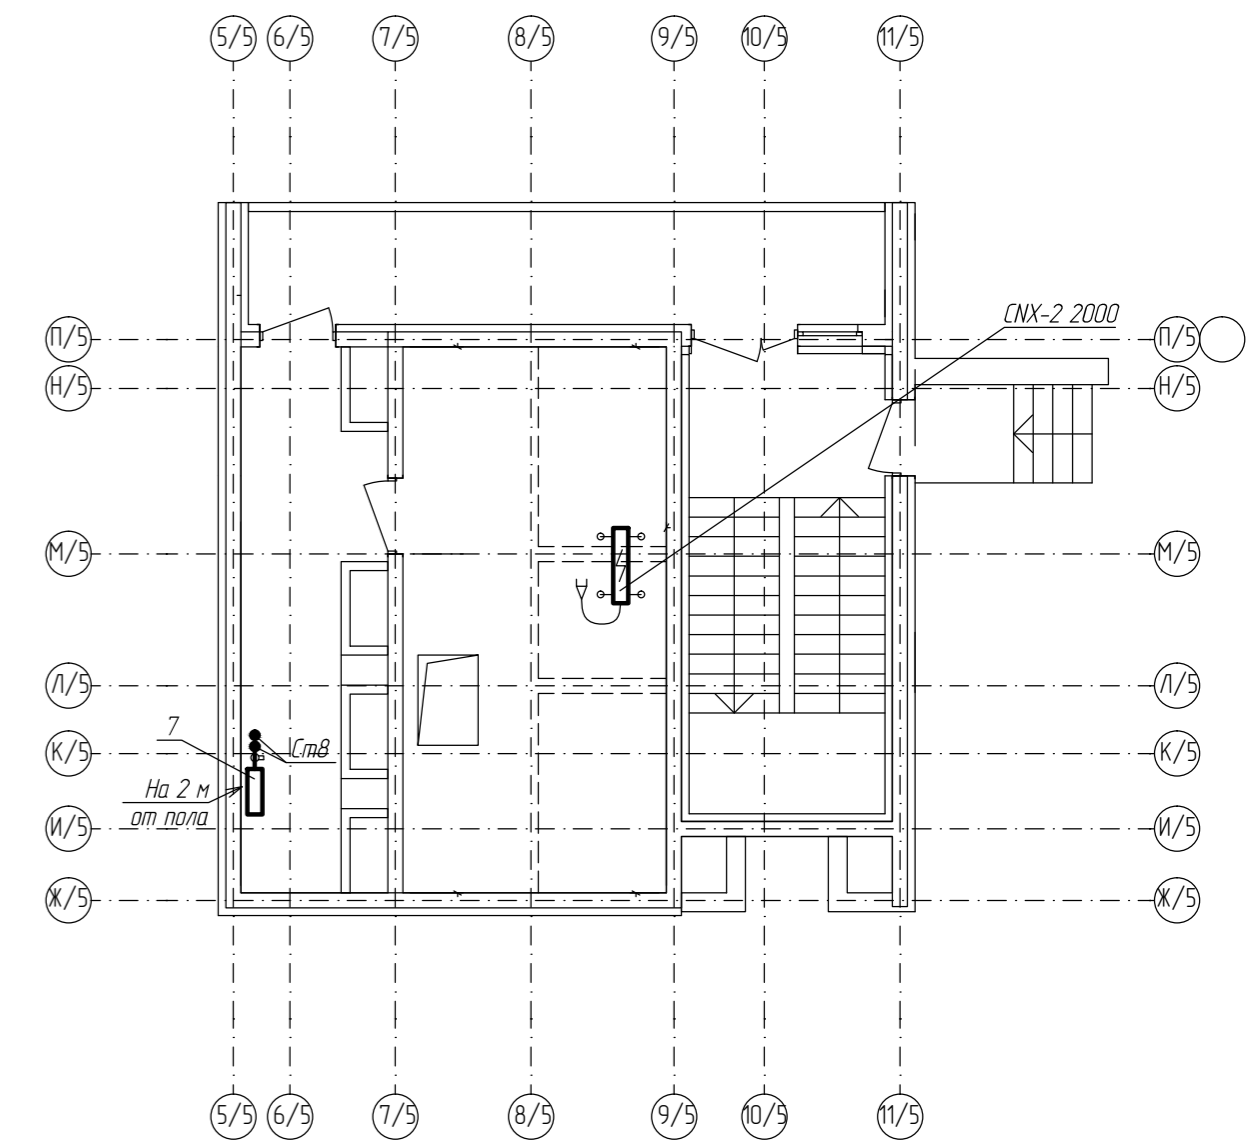


План типового этажа

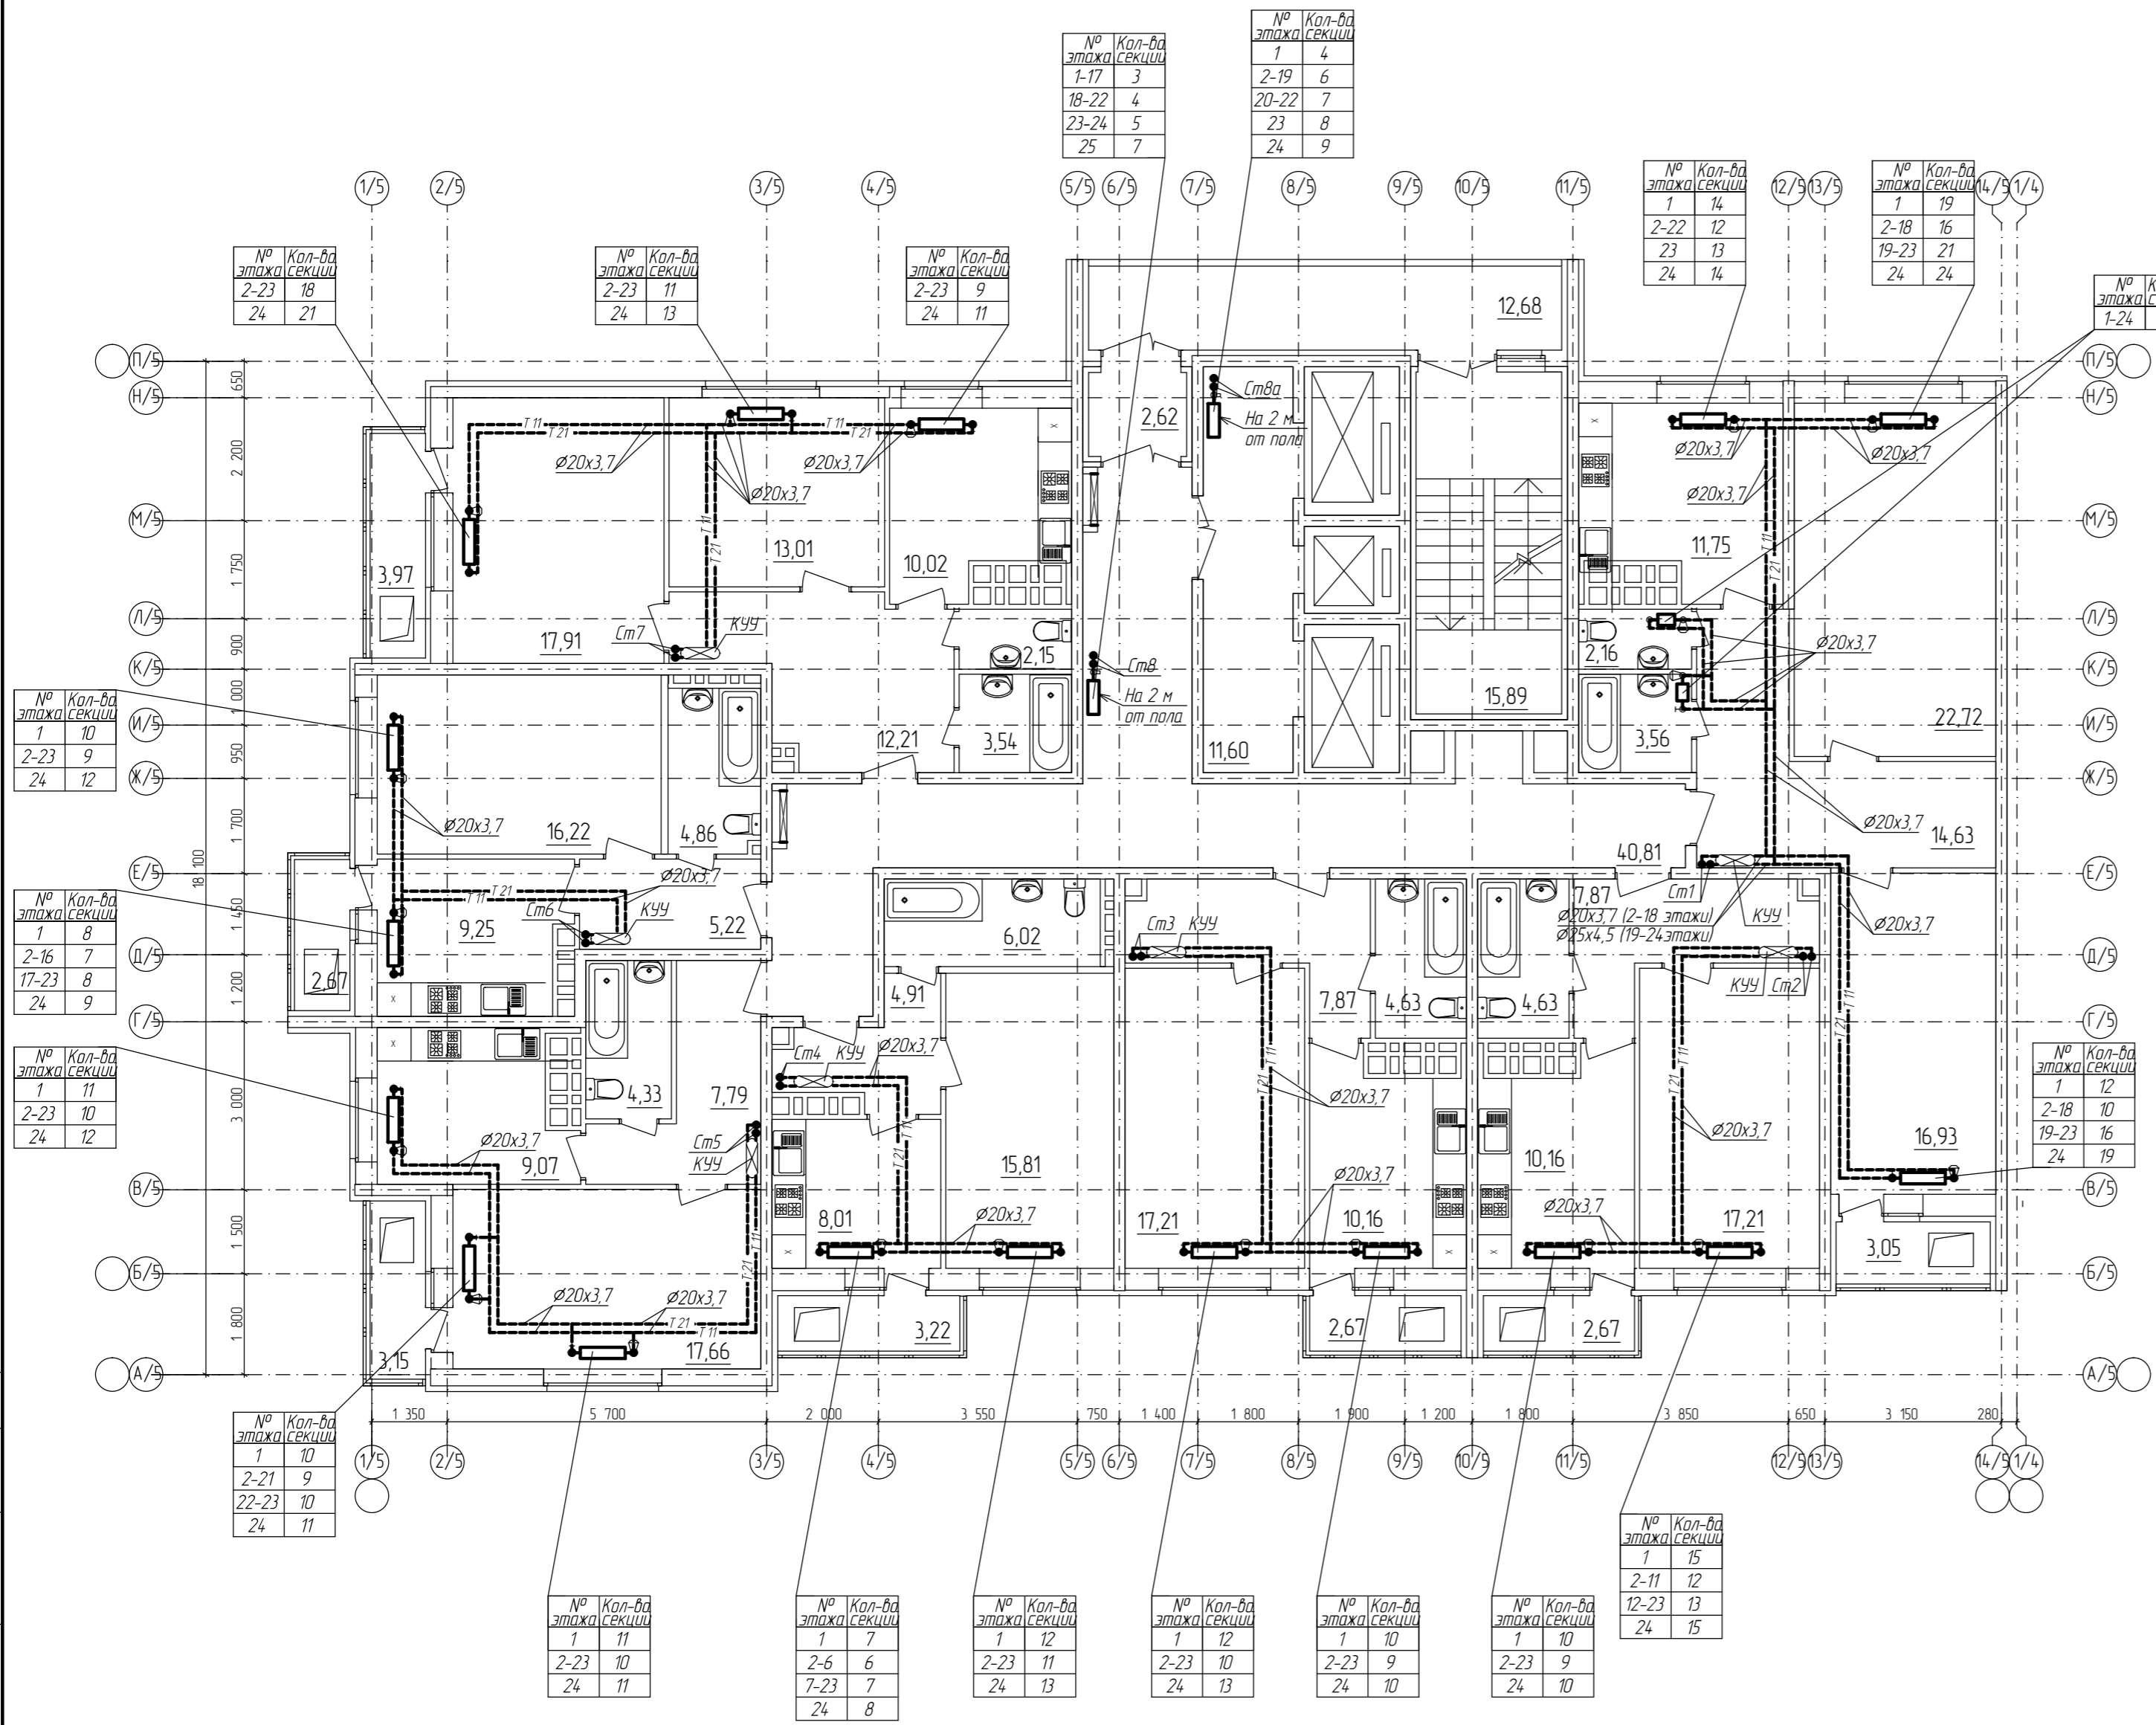

№ этажа	Кол-во секций
2-23	18
24	21

№ этажа	Кол-во секций
2-23	11
24	13

№ этажа	Кол-во секций
2-23	9
24	11

№ этажа	Кол-во секций
1-17	3
18-22	4
23-24	5
25	7

№ этажа	Кол-во секций
1	4
2-19	6
20-22	7
23	8
24	9

№ этажа	Кол-во секций
1	14
2-22	12
23	13
24	14

№ этажа	Кол-во секций
1	19
2-18	16
19-23	21
24	24

№ этажа	Кол-во секций
1-24	3

№ этажа	Кол-во секций
1	10
2-23	9
24	12

№ этажа	Кол-во секций
1	8
2-16	7
17-23	8
24	9

№ этажа	Кол-во секций
1	11
2-23	10
24	12

№ этажа	Кол-во секций
1	12
2-18	10
19-23	16
24	19

№ этажа	Кол-во секций
1	10
2-21	9
22-23	10
24	11

№ этажа	Кол-во секций
1	11
2-23	10
24	11

№ этажа	Кол-во секций
1	7
2-6	6
7-23	7
24	8

№ этажа	Кол-во секций
1	12
2-23	11
24	13

№ этажа	Кол-во секций
1	12
2-23	10
24	13

№ этажа	Кол-во секций
1	10
2-23	9
24	10

№ этажа	Кол-во секций
1	10
2-23	9
24	10

№ этажа	Кол-во секций
1	15
2-11	12
12-23	13
24	15

Условные обозначения:
 КУУ - квартирный узел управления
 Т10-Т20 - внутреннее теплоснабжение 80-60°С
 Т11-Т21 - отопление, жилая часть 80-60°С
 Т12-Т22 - отопление, нежилая часть 80-60°С

Создано

Взам. инв. №

Листы и дата

Инд. № подл.

						2/14Ж-3-2-08.5			
						«Жилые дома со встроенными нежилыми помещениями, подземным паркингом, трансформаторной подстанцией, расположенные по адресу: Самарская область, город Самара, Железнодорожный район, ул. Набокояновская» 2 этап строительства «Жилые дома №3 секции 3,4,35»			
Изм.	Кол-во	Лист	Изд.	Подпись	Дата	Секция 35		Лист	Листов
						Р	3		
Разраб.	Кривичков					План типового этажа		ООО «ВолгаРегионПроект»	
Проверил	Новиков								
И контр.	Сабитова								