


План 1 этажа

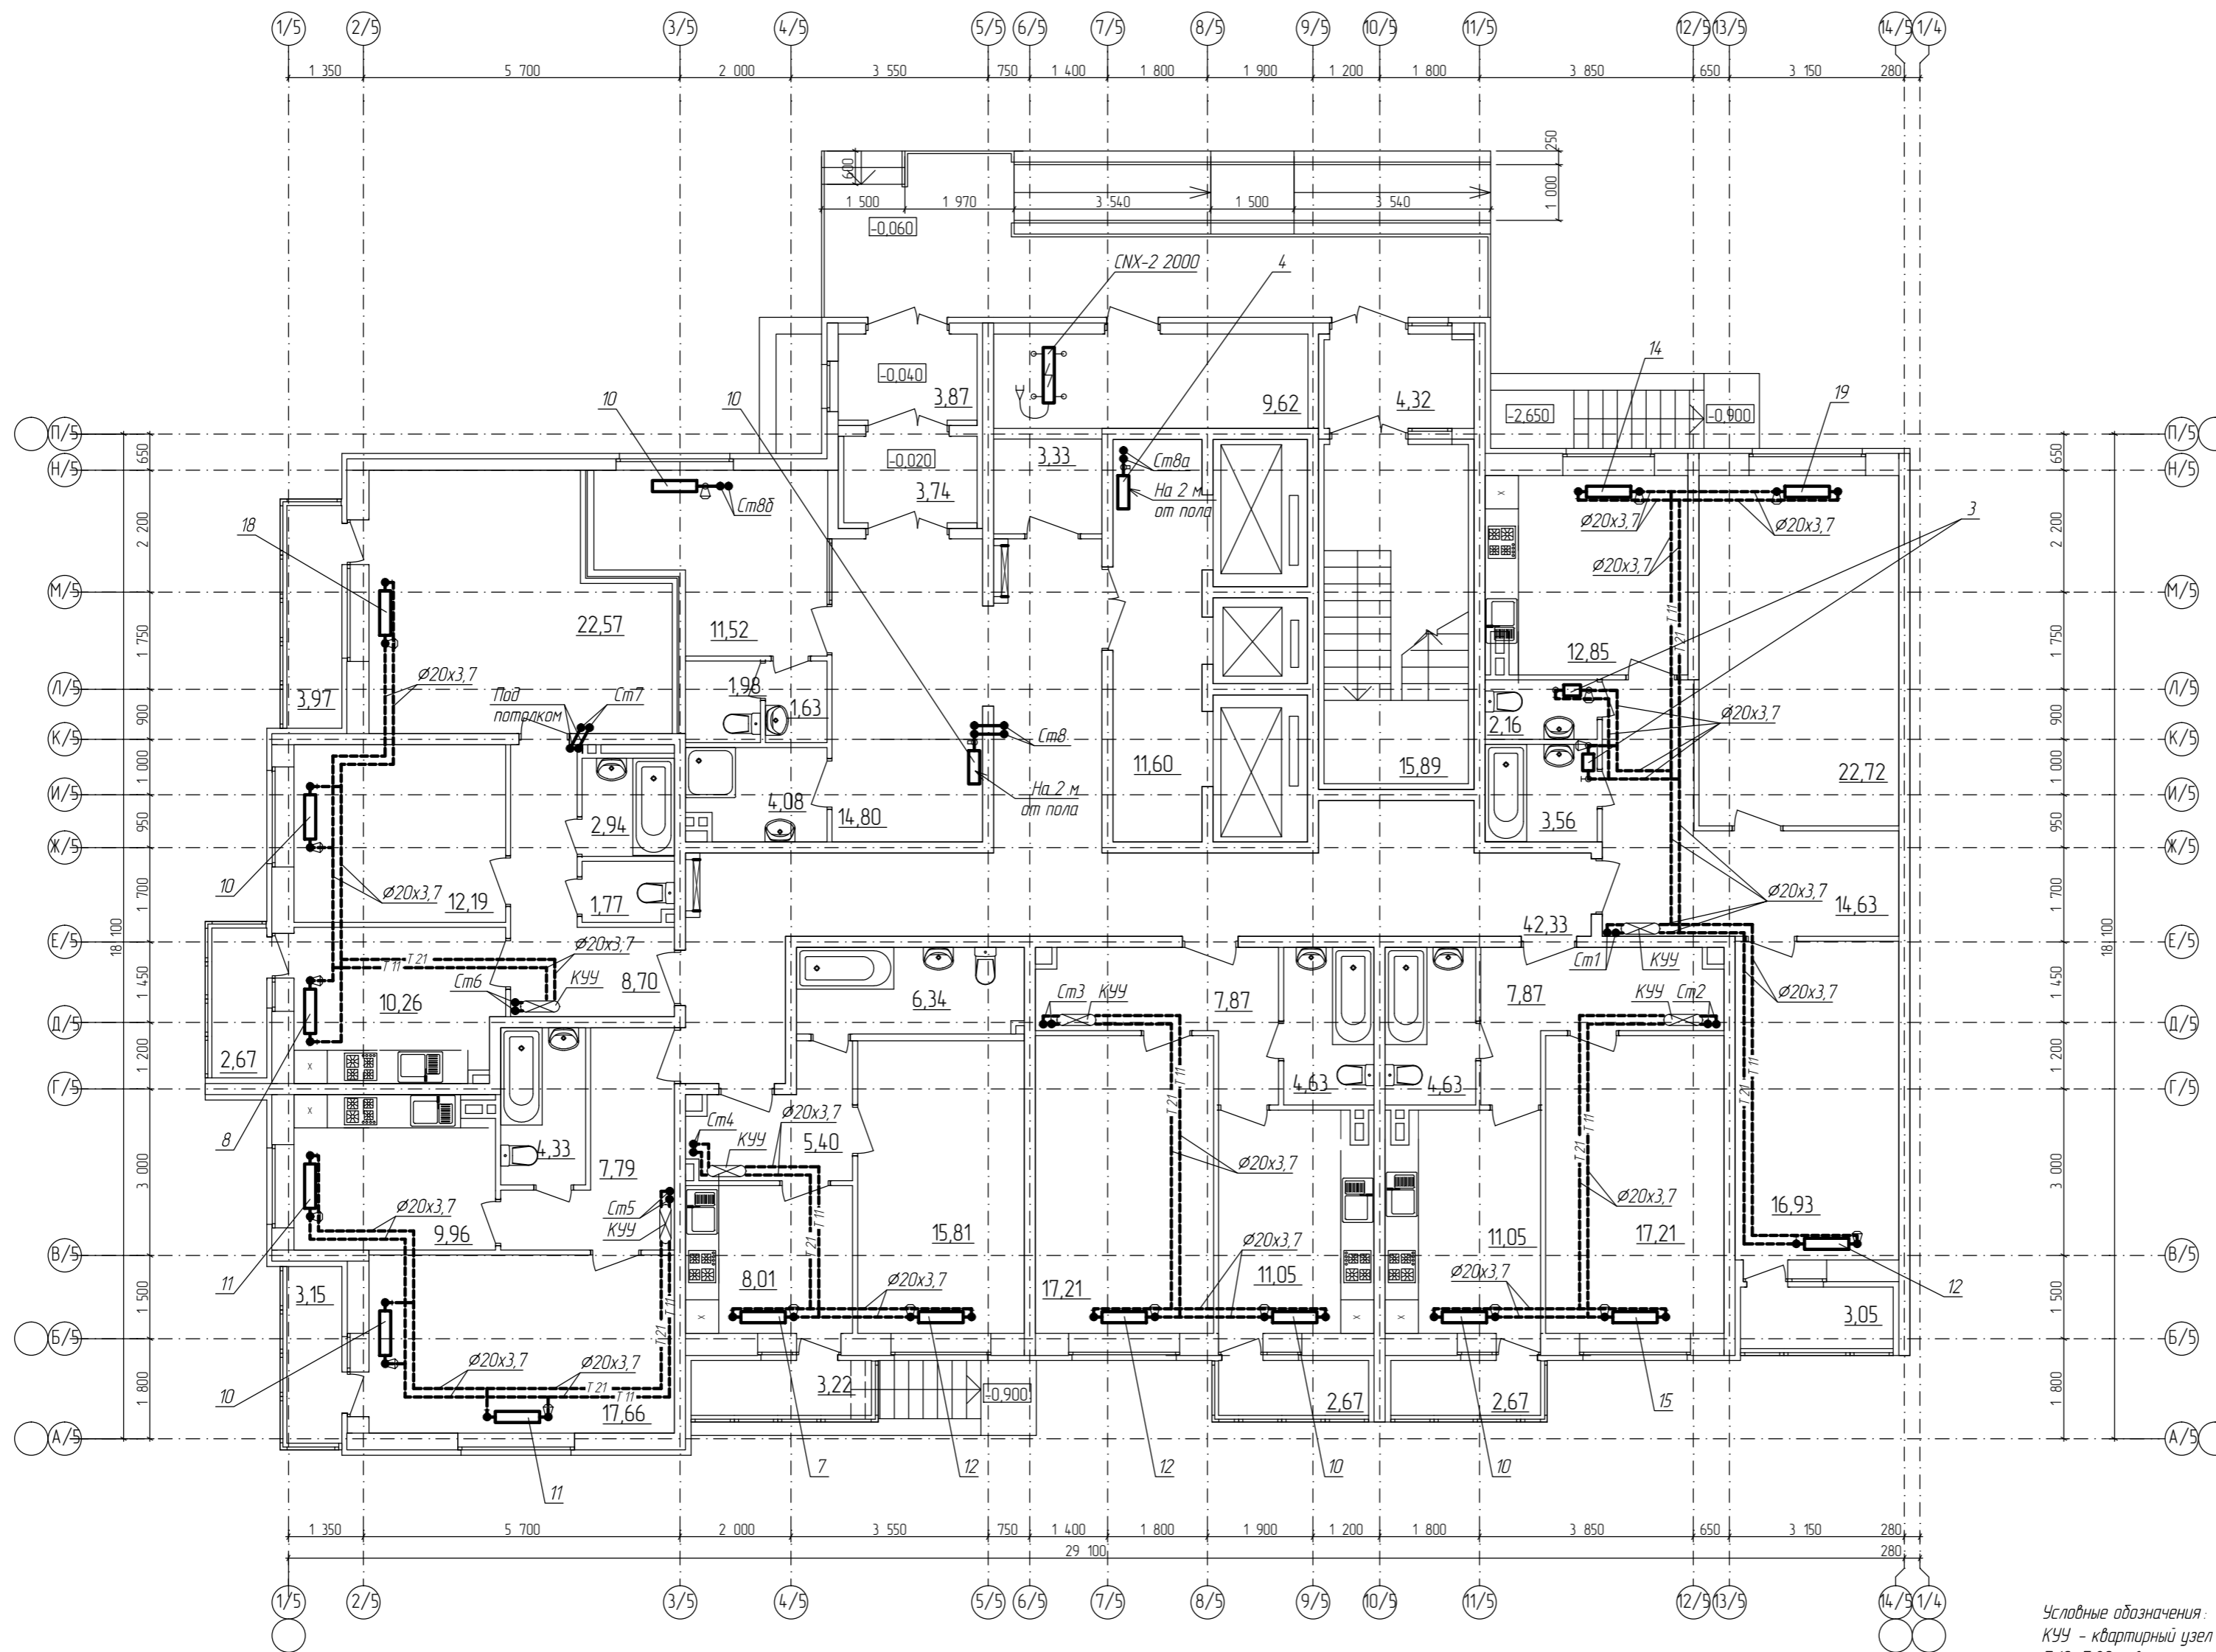

Условные обозначения:
 КУУ - квартирный узел управления
 Т10-Т20 - внутреннее теплоснабжение 80-60°С
 Т11-Т21 - отопление, жилая часть 80-60°С
 Т12-Т22 - отопление, нежилая часть 80-60°С

Создано

Взам. инв. №	
Подпись и дата	
Инв. № подл.	

						2/14Ж-3-2-08.5			
						«Жилые дома со встроенными нежилыми помещениями, подземным паркингом, трансформаторной подстанцией, расположенные по адресу: Самарская область, город Самара, Железнодорожный район, ул. Новожеляздовская» 2 этап строительства «Жилый дом №3 секции 34, 35»			
Изм.	Колуч.	Лист	Издк.	Подпись	Дата	Секция 35	Статья	Лист	Листов
							Р	2	
Разраб.	Кривичков					План 1 этажа	ООО «ВолгаРегионПроект»		
Проверил	Новиков								
И контр.	Сабитова								