



План 1 этажа

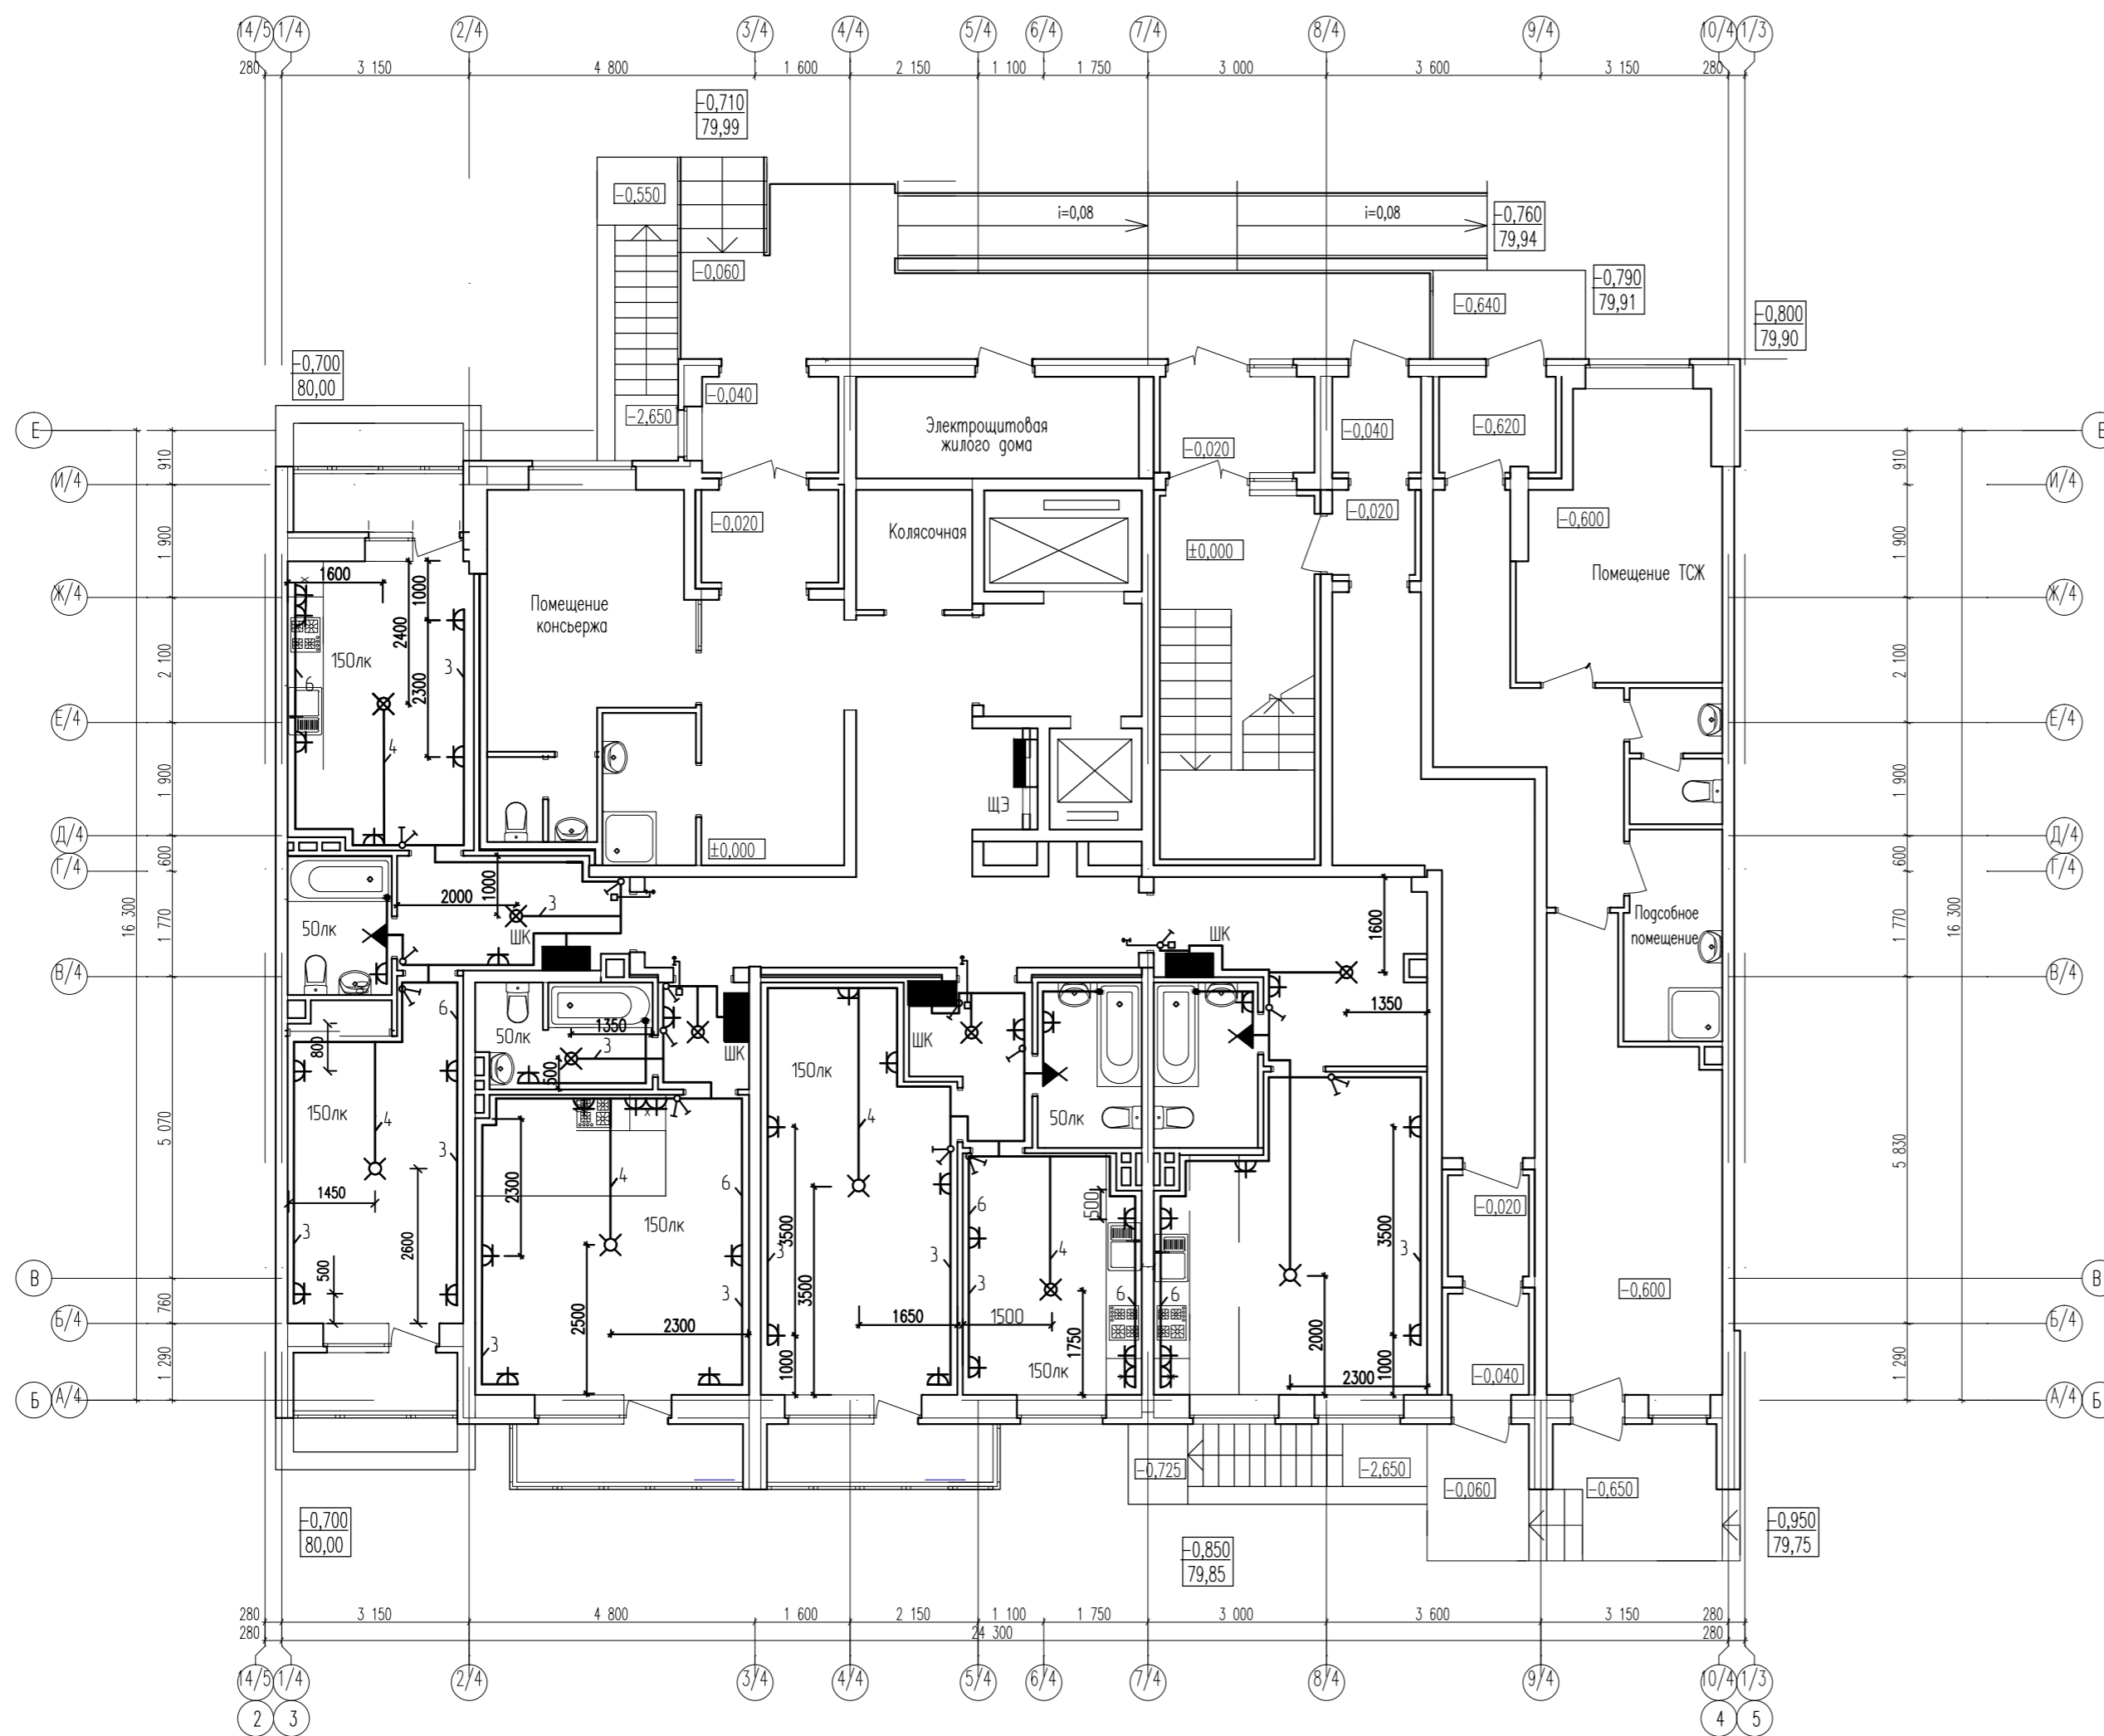

Принципиальная схема квартирного щитка

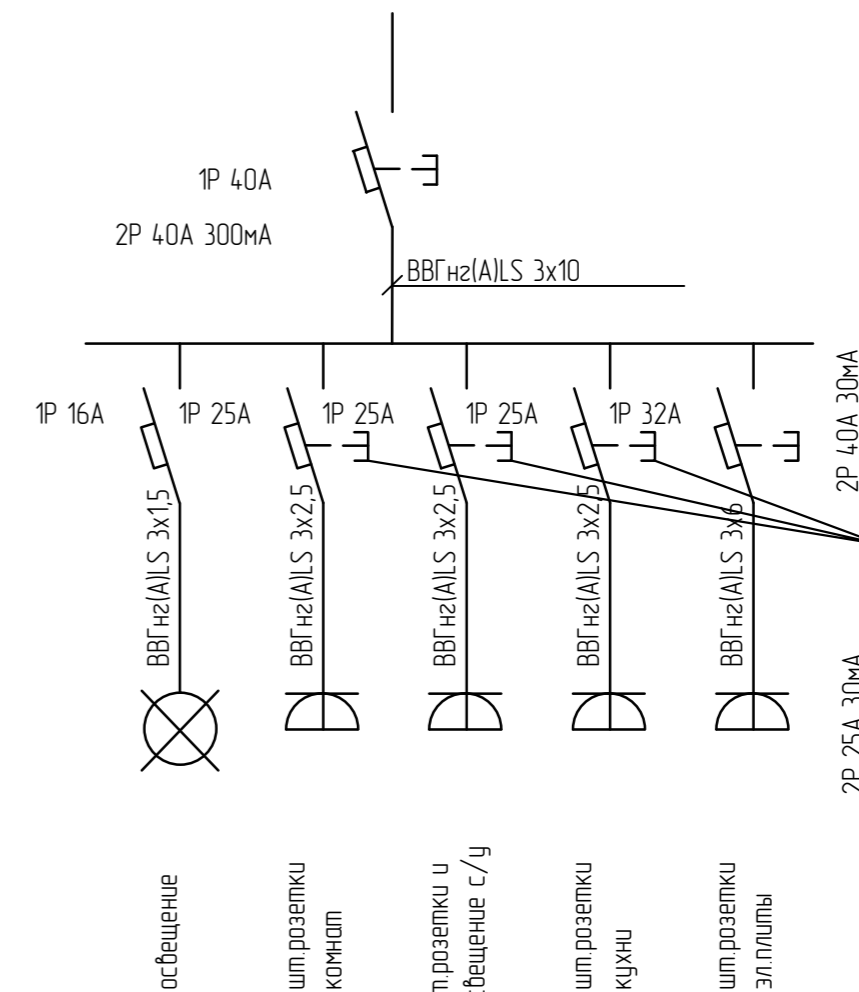

Согласовано	
Изм. №	№
Пор. и дата	Взам. инв. №
Имя, № посл.	

2/14Ж - 3 - 2 - ЭМ4					
«Жилые дома со встроенными нежилыми помещениями, подземным паркингом, трансформаторной подстанцией, расположенные по адресу: Самарская область, город Самара, Железнодорожный район, ул. Новожелудовская» 2 этап строительства					
Изм	Кол.уч.	Лист	№ док.	Подп.	Дата
Секция 3.4			Стация	Лист	Листов
			Р	16	
Разраб.	Павлова	Тав	12.14	Поквартирная раскладка групповых сетей. План 1 этажа	
Н.контр.	Сабитова	Саб	12.14	ООО "ВолгаРегионПроект"	